

**UCHWAŁA NR XXXI/207/21
RADY GMINY ŚWINNA**

z dnia 13 maja 2021 r.

w sprawie przystąpienia do sporządzenia miejscowego planu zagospodarowania przestrzennego gminy Świnna

Na podstawie art. 18 ust. 2 pkt 5 ustawy z dnia 8 marca 1990 r. o samorządzie gminnym (Dz. U. z 2020 r. poz. 713 i 1378) oraz art. 14 ust. 1 i 2 ustawy z dnia 27 marca 2003 r. o planowaniu i zagospodarowaniu przestrzennym (Dz. U. z 2021 r. poz. 741 i 784)

Rada Gminy Świna uchwala, co następuje:

§ 1. Przystępuje do opracowania miejscowego planu zagospodarowania przestrzennego gminy Świnna.


§ 2. Granica obszaru objętego opracowaniem planu określa załącznik graficzny w skali 1:40 000 stanowiący integralną część niniejszej uchwały.

§ 3. Wykonanie uchwały powierza się Wójtowi Gminy Świnna.

§ 4. Uchwała wchodzi w życie z dniem jej podjęcia.

Przewodniczący Rady Gminy
Świnna

Kazimierz Dziki

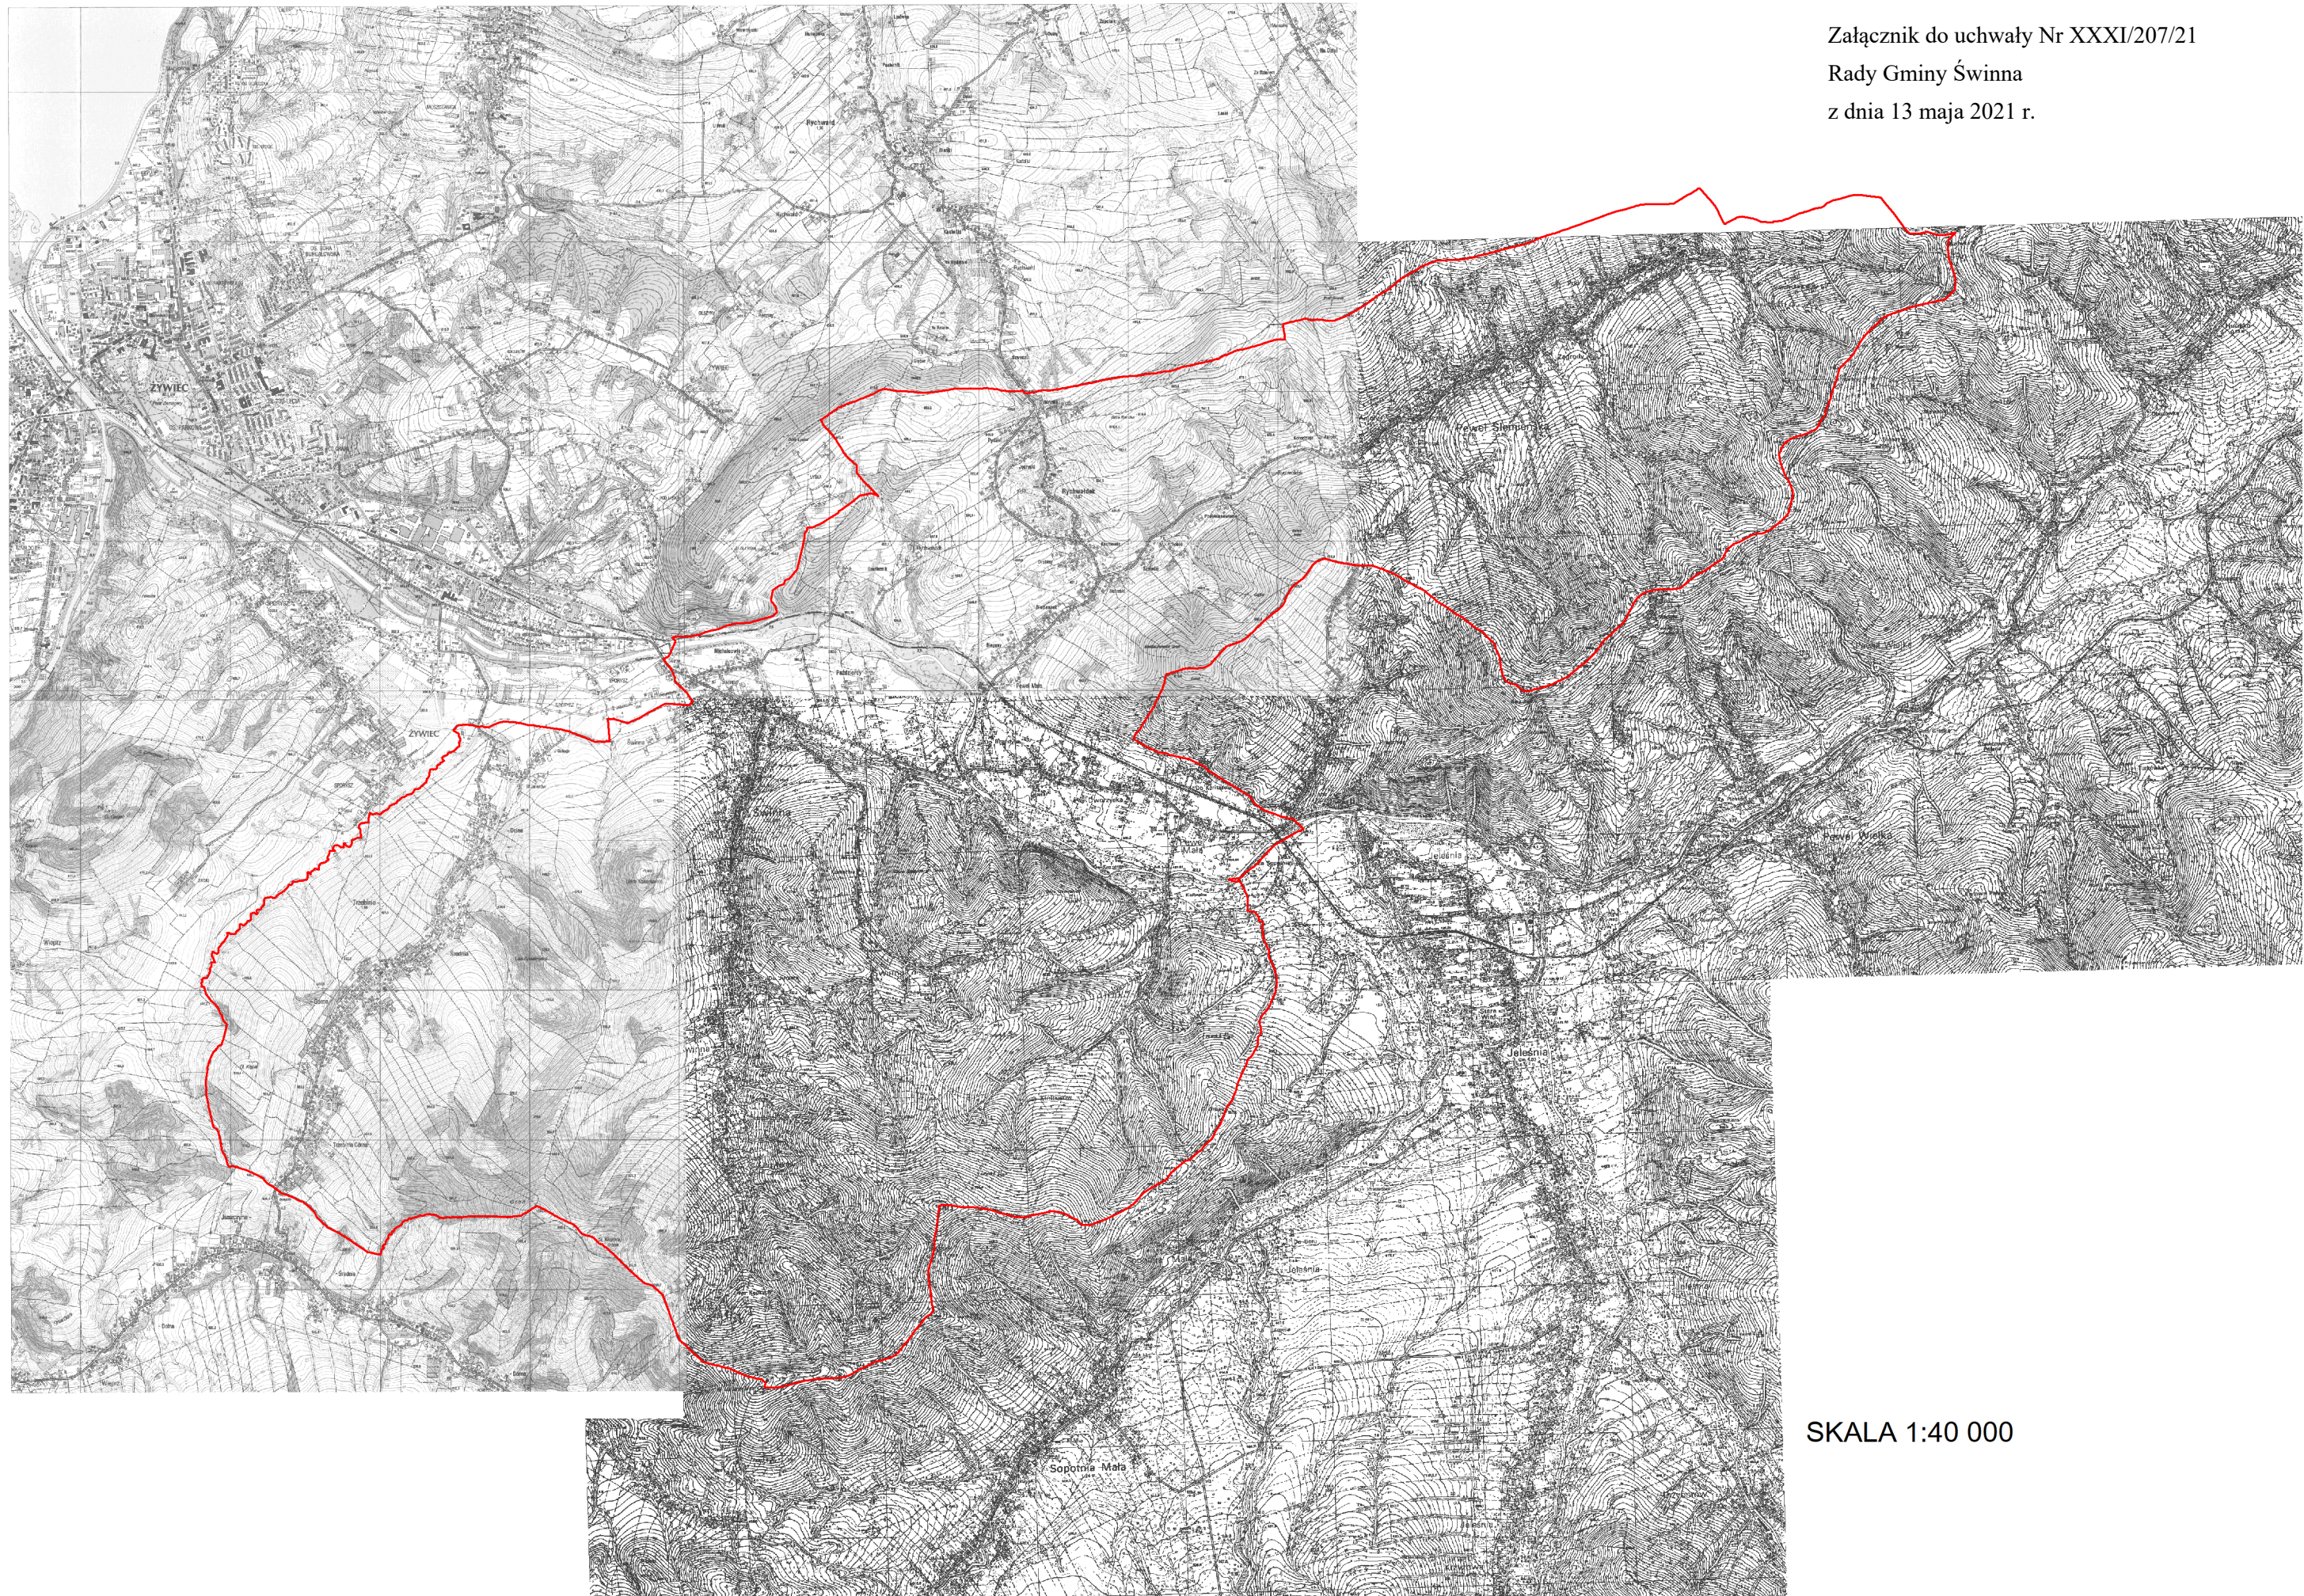

SKALA 1:40 000

UZASADNIENIE

Wójt Gminy Świnna przygotował uchwałę w sprawie przystąpienia do sporządzenia miejscowego planu zagospodarowania przestrzennego gminy Świnna.

Obszar objęty opracowaniem planu wynosi ok. 3911 ha i zawiera się w granicy gminy Świnna.

Gmina Świnna posiada studium uwarunkowań i kierunków zagospodarowania przestrzennego gminy Świnna przyjętego uchwałą nr LVI/309/14 Rady Gminy Świnna z dnia 26 czerwca 2014 r. zmienionego uchwałą nr VII/56/19 Rady gminy Świnna z dnia 16 maja 2019 r.

Obszar gminy w całości pokryty jest miejscowymi planami zagospodarowania przestrzennego. W wyniku analizy zmian w zagospodarowaniu przestrzennym jak również złożonych przez mieszkańców wniosków obowiązujące miejscowe plany zagospodarowania przestrzennego nie pozwalają na dalszy rozwój gminy. W związku z powyższym wymagają one aktualizacji.

Objęcie terenu gminy Świnna projektem miejscowego planu zagospodarowania przestrzennego jest uzasadnione i celowe.

Podjęcie uchwały w sprawie przystąpienia do sporządzenia planu miejscowego będzie początkiem procedury planistycznej, określonej w ustawie z dnia 27 marca 2003 roku o planowaniu i zagospodarowaniu przestrzennym.