


WIDOK Z GÓRY  
SKALA 1:200

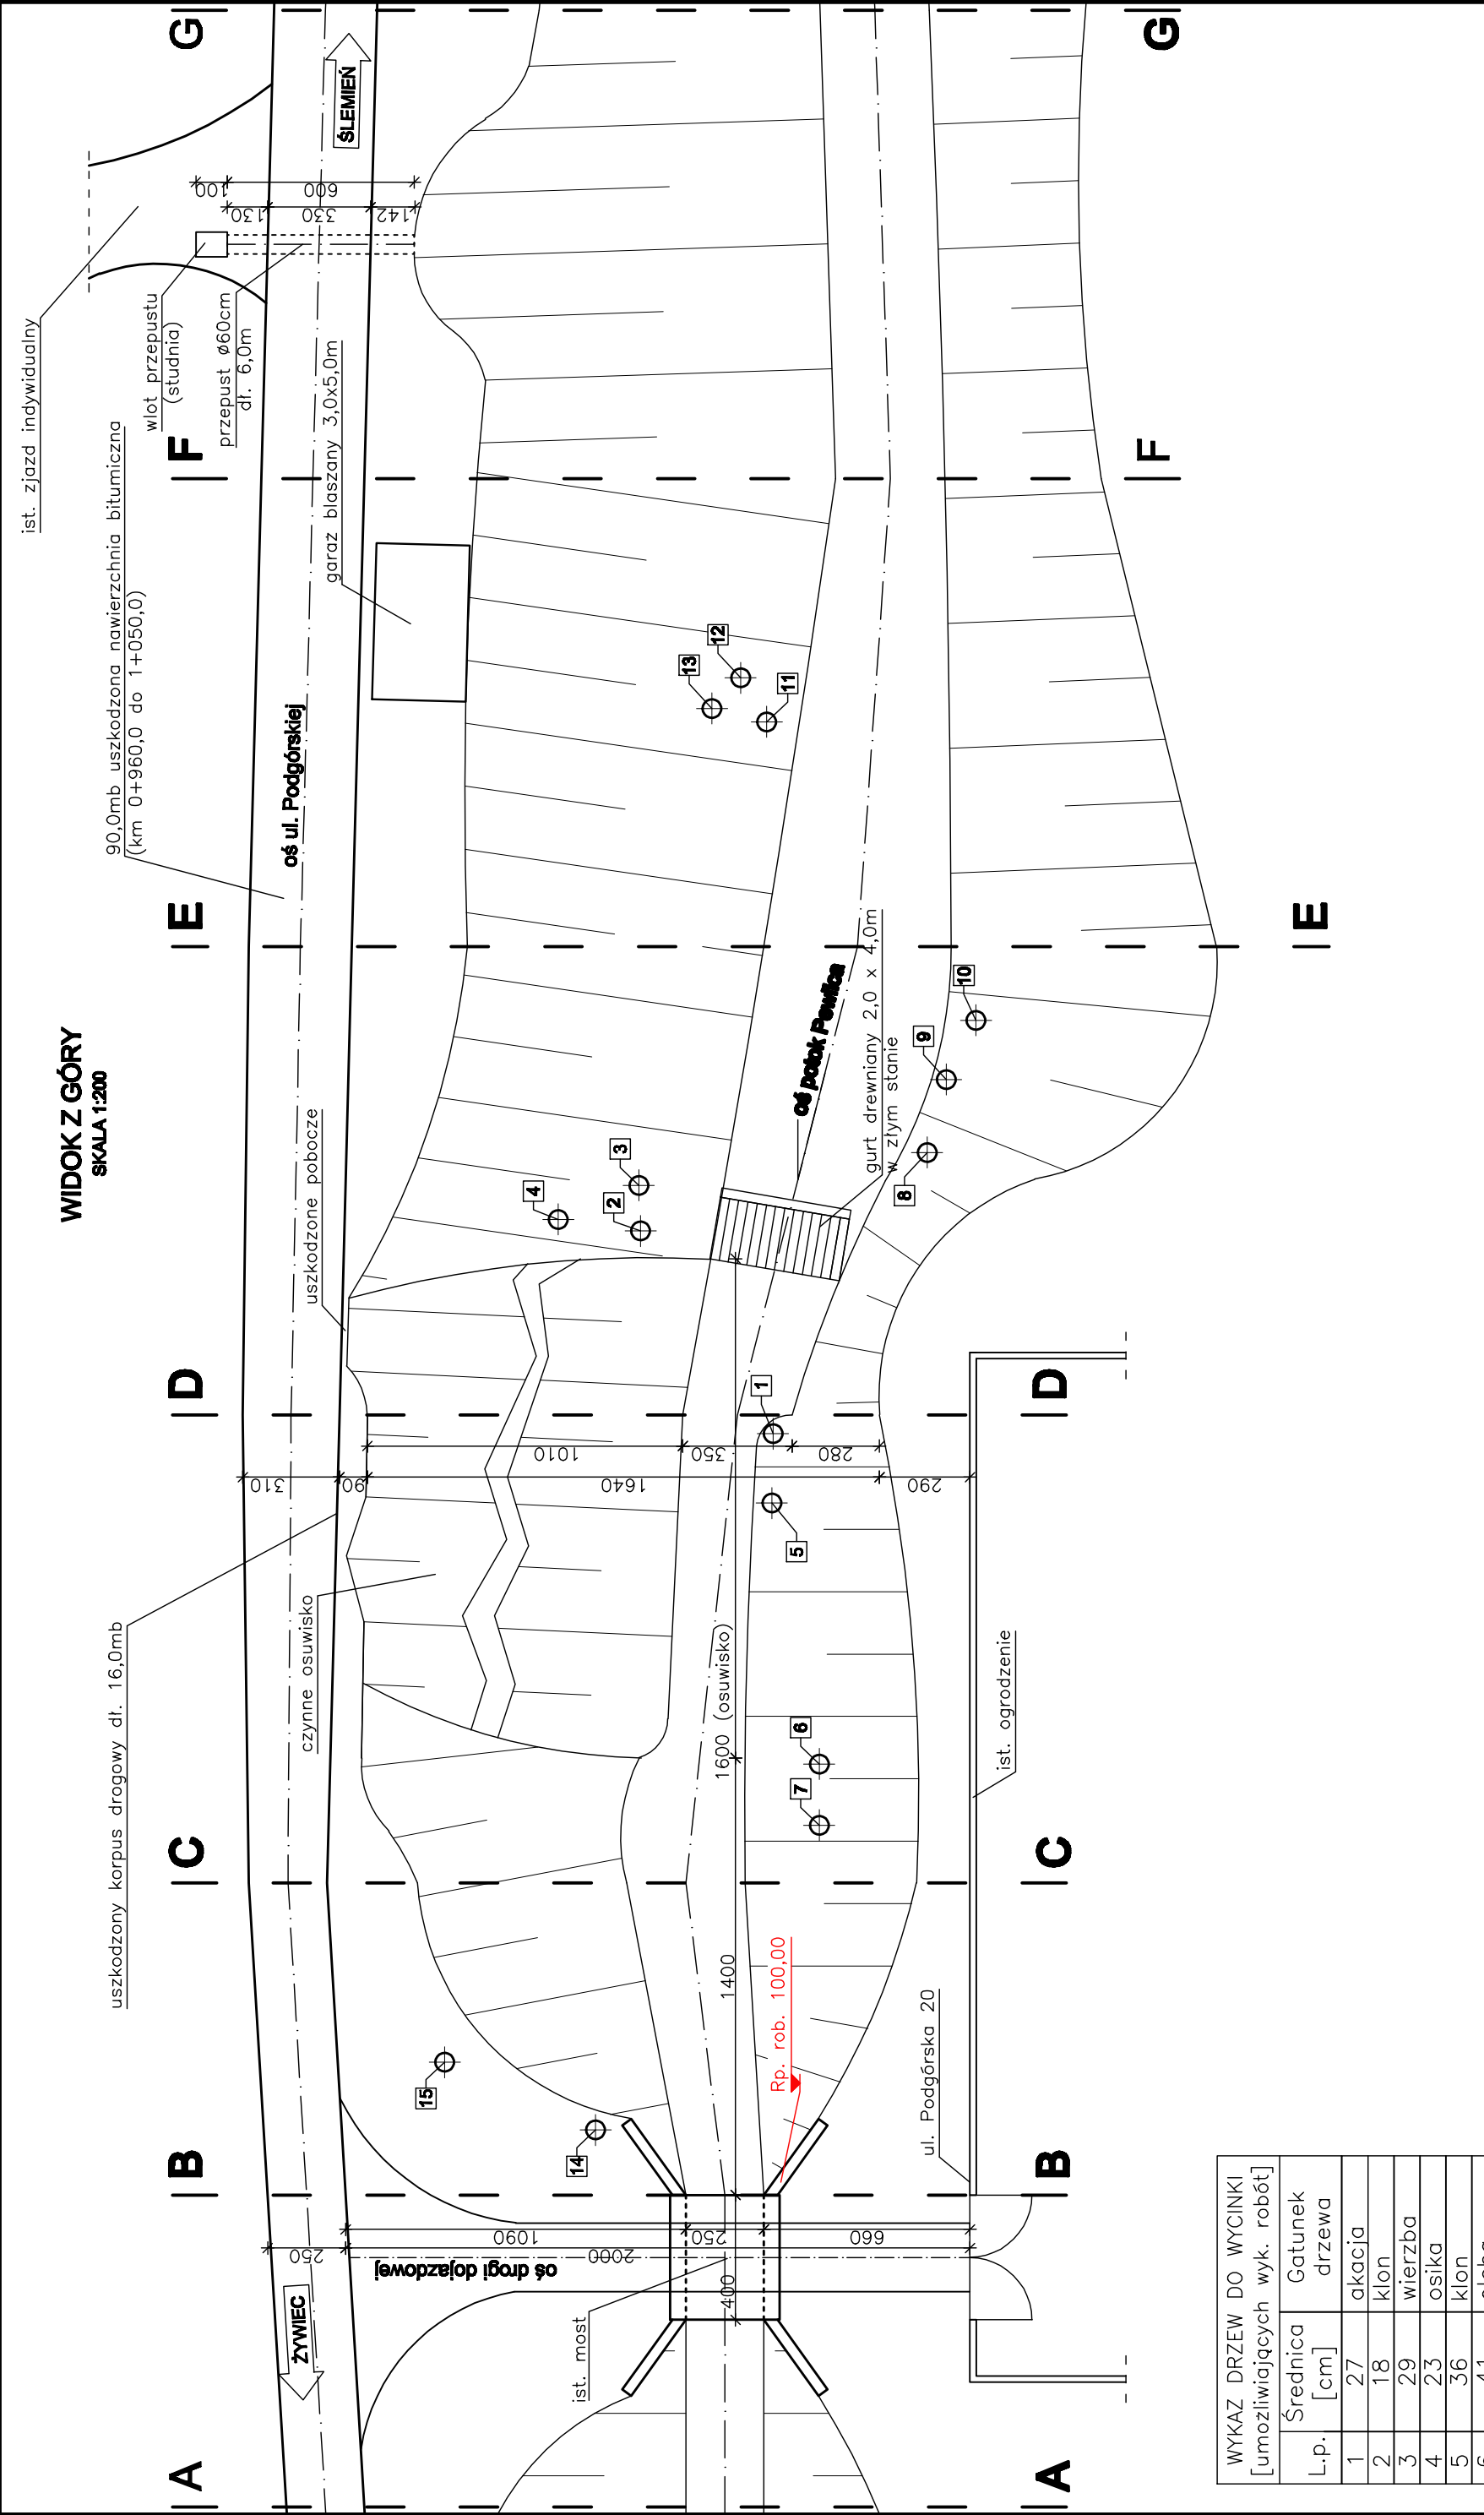

WYKAZ DRZEW DO WYCINKI [umożliwiających wyk. robót]		
L.p.	Średnica [cm]	Gatunek drzewa
1	27	akacja
2	18	klon
3	29	wierzba
4	23	osika
5	36	klon
6	41	olcha
7	30	akacja
8	35	jesion
9	18	klon
10	26	klon
11	25	lipa
12	21	lipa
13	24	lipa
14	26	klon
15	27	klon

Zakład Remontowo Budowlany - BUDROMOST LAS, ul. Zakopalska 84			
Inwestor	Urząd Gminy Świnna ul. Wspólna 13, 34–331 Świnna		Data 08.2010
Inwestycja	REMONT DROGI GMINNEJ UL. PODGÓRSKA W KM 0+960,0 DO 1+050,0 W PEWLI ŚLEMIENSKIEJ		
Projektant	mgr inż. Lech Marcisz		
	inż. Jan Sobaniak		
Opracowanie	Tadeusz Bogdał		
Skala 1:200	Temat rysunku	INWENTARYZACJA – –WIDOK Z GÓRY	Nr rys. 1