


A - A
KM 0+000,0

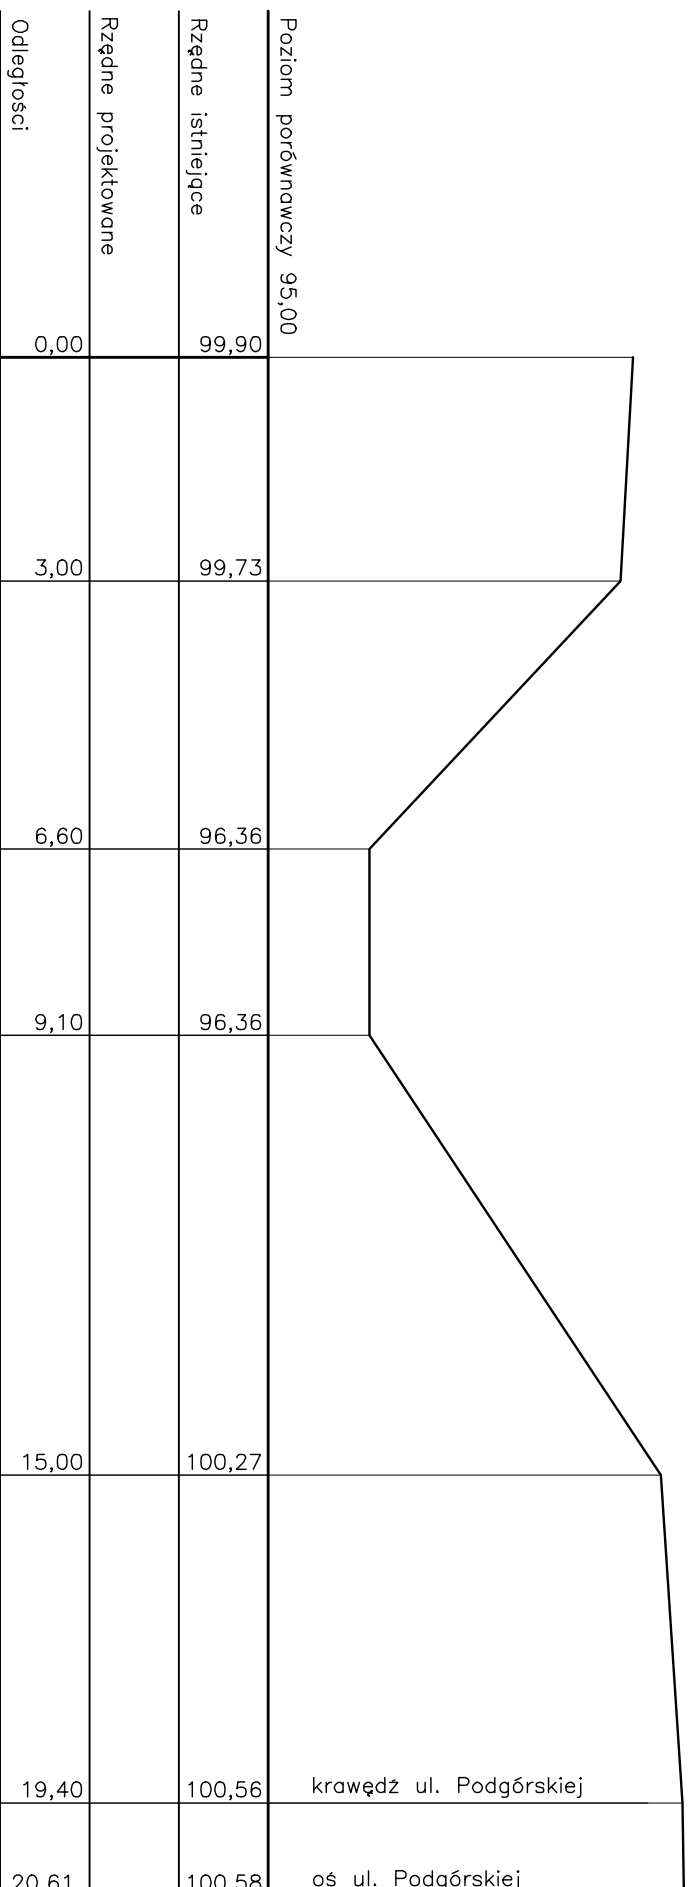

Załącznik Remontowo Budowlany - BUDROKMOŚĆ LAS, ul. Zakrzewskiego 64			
Investor	Urząd Gminy Świnna ul. Wspólna 13, 34-331 Świnna		Data 08.2010
Investycja	REMONT DROGI GMINNEJ UL. PODGÓRSKA w km 0+960,0 DO 1+050,0 w PEWLI ŚLEMIENSKIEJ		
Projektant	mgr inż. Lech Marcisz inż. Jan Sobanick		
Opracowanie	Tadeusz Bogdał		
Skala 1:100	Temat rysunku	INWENTARYZACJA- -PRZEKRÓJ A-A	Nr rys. 2