



B - B  
KM 0+010,0

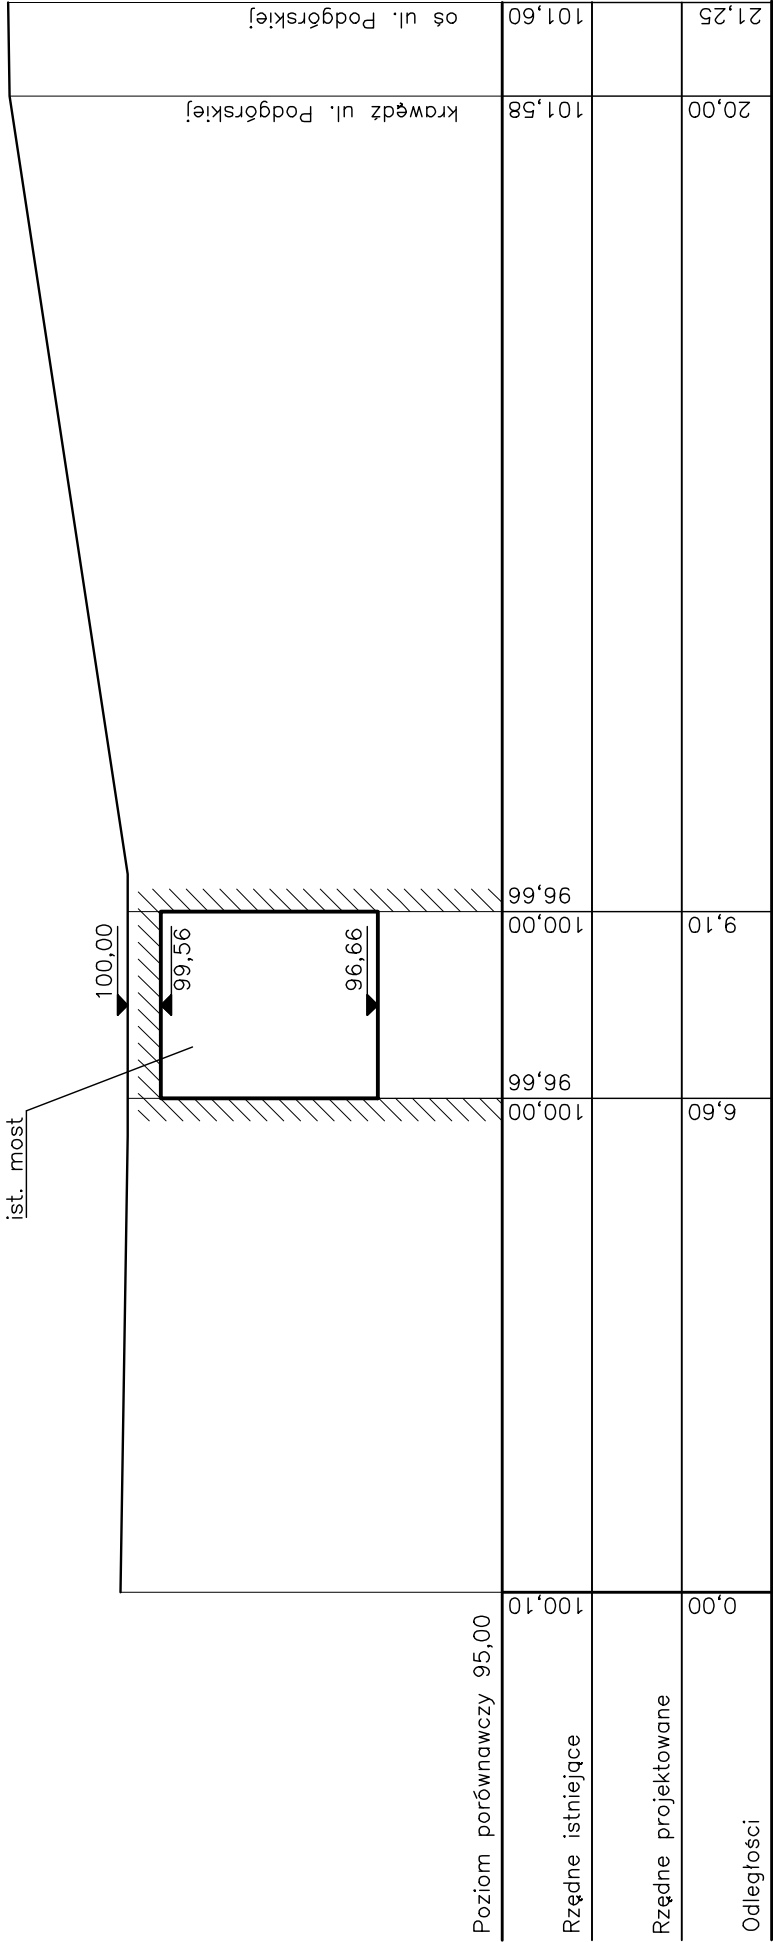

C - C  
KM 0+020,0

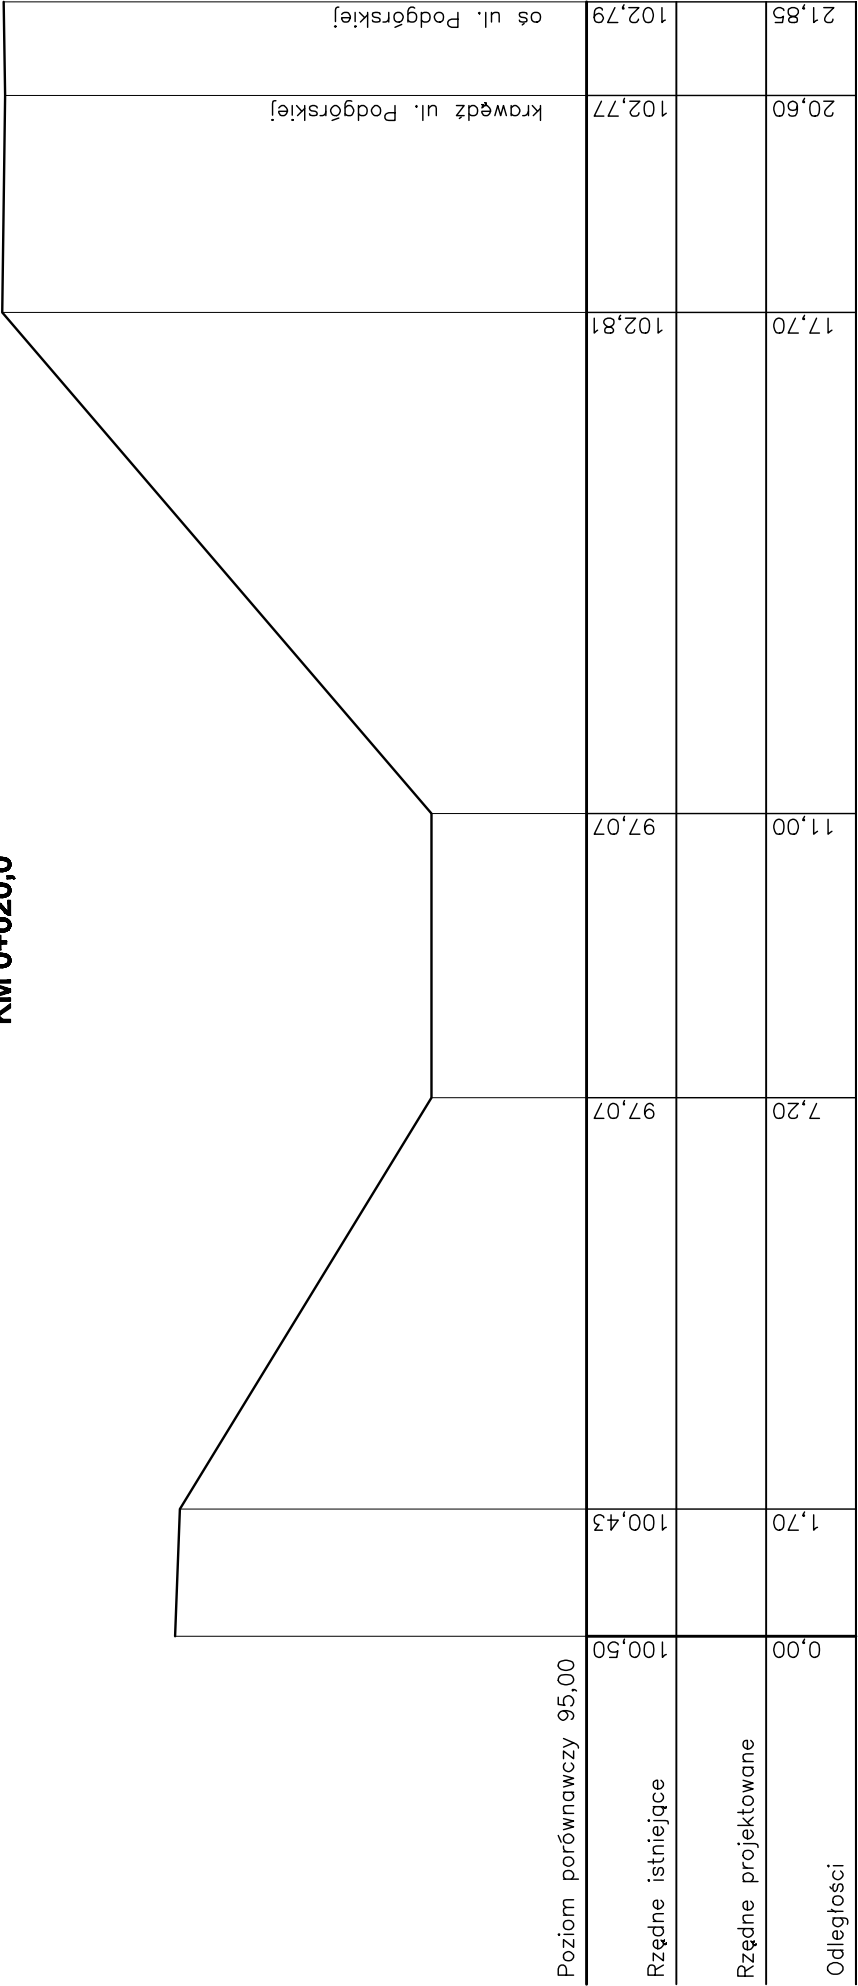

Zakład Remontowo Budowlany - BUDROMOST LAS, ul. Zakopieńska 64				
Inwestor	Urząd Gminy Świnna ul. Wspólna 13, 34-331 Świnna		Data 08.2010	
Inwestycja	REMONT DROGI GMINNEJ UL. PODGÓRSKA W KM 0+960,0 DO 1+050,0 W PEWLI ŚLEMIENSKIEJ			
Projektant	mgr inż. Lech Marcisz			
	inż. Jan Sobaniak			
Opracowanie	Tadeusz Bogdał			
Skala 1:100	Temat	INWENTARYZACJA- -PRZĘKRÓJ B-B, C-C		Nr rys. 3
	rysunku			