E - E
KM 0+050,0

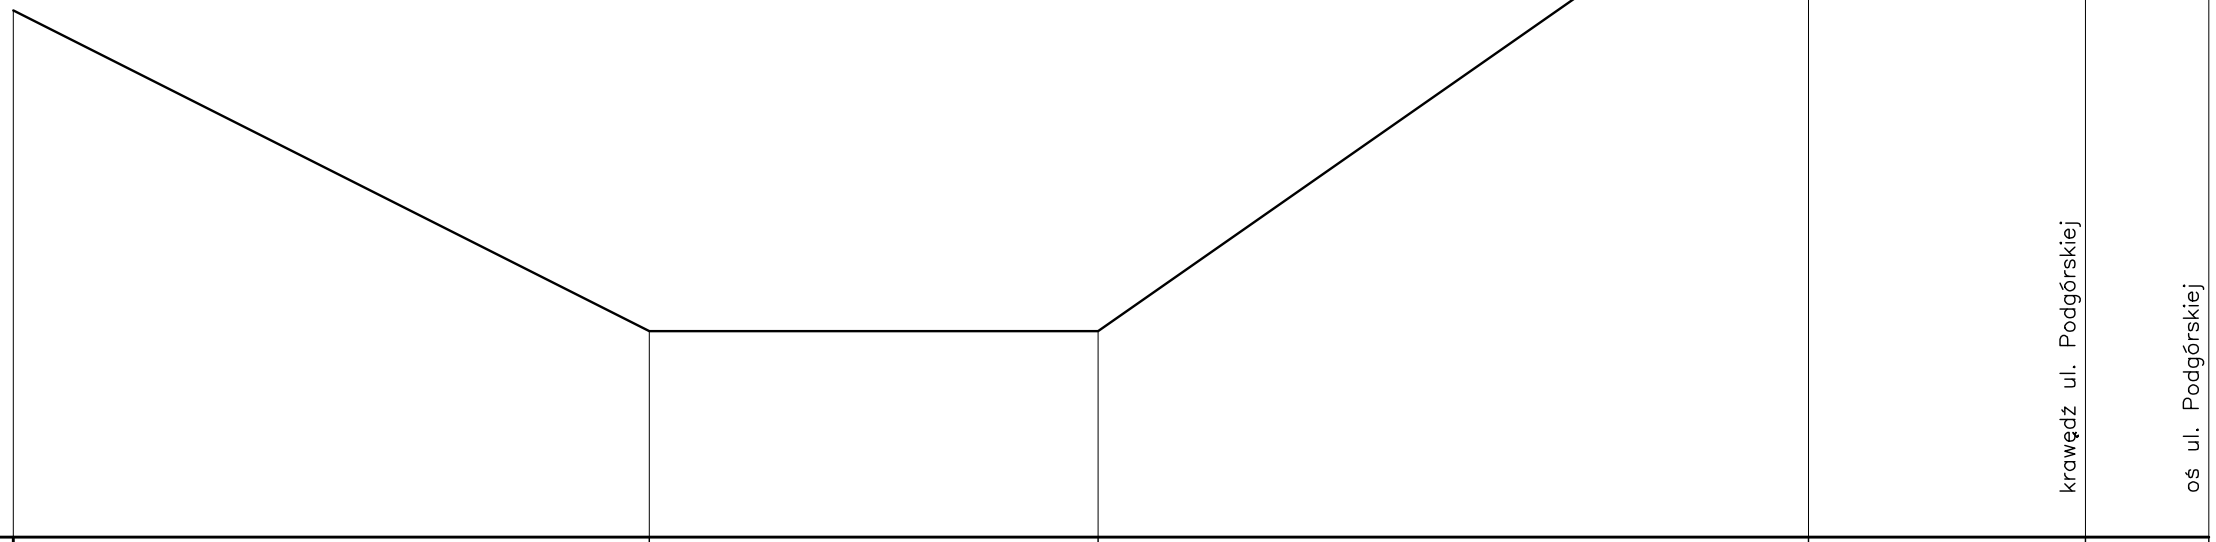

Poziom porównawczy 95,00					krawędź ul. Podgórskiej	oś ul. Podgórskiej
Rzędne istniejące	102,04	97,75	97,75	104,38	104,59	104,61
Rzędne projektowane						
Odległości	0,00	5,80	11,80	24,00	27,70	29,35

D - D
KM 0+035,0

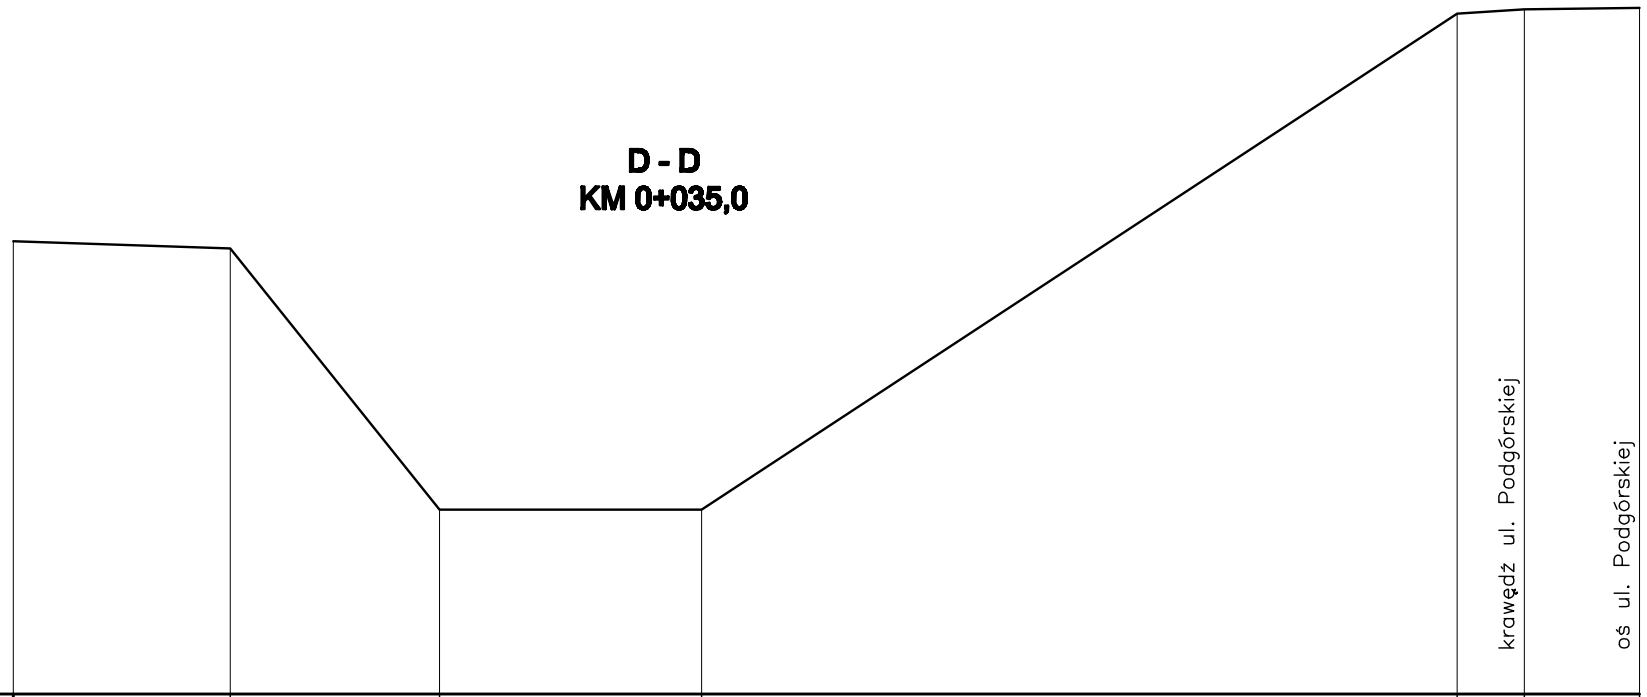

Poziom porównawczy 95,00					krawędź ul. Podgórskiej	oś ul. Podgórskiej
Rzędne istniejące	101,05	100,95	97,46	97,46	104,09	104,15	104,17
Rzędne projektowane							
Odległości	0,00	2,90	5,70	9,20	19,30	20,20	21,75

Zakład Remontowo Budowlany - BUDROMOST LAS, ul. Zakopiańska 64			
Inwestor	Urząd Gminy Świnna ul. Wspólna 13, 34–331 Świnna		Data 08.2010
Inwestycja	REMONT DROGI GMINNEJ UL. PODGÓRSKA W KM 0+960,0 DO 1+050,0 W PEWLI ŚLEMIEŃSKIEJ		
Projektant	mgr inż. Lech Marcisz		
	inż. Jan Sobaniak		
Opracowanie	Tadeusz Bogdał		
Skala 1:100	Temat rysunku	–PRZEKRÓJ D–D, E–E	Nr rys. 4