F - F
KM 0+065,0

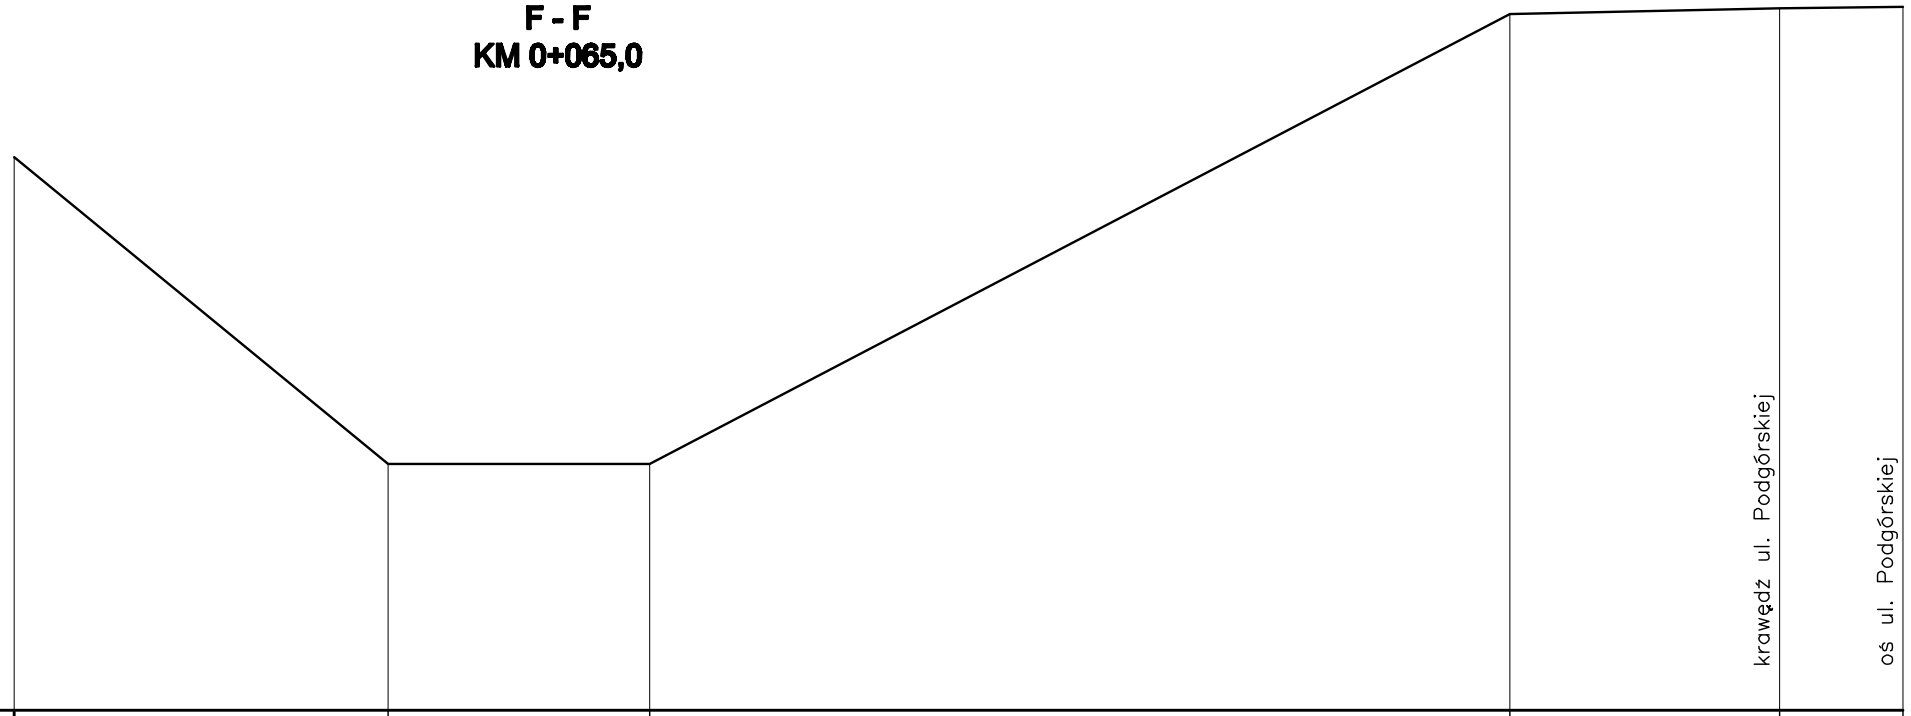

Poziom porównawczy 95,00						
Rzędne istniejące	102,39	98,29	98,29	104,30	104,38	104,40
Rzędne projektowane						
Odległości	0,00	5,00	8,50	20,00	23,60	25,25

krawędź ul. Podgórskiej

oś ul. Podgórskiej

G - G
KM 0+080,0

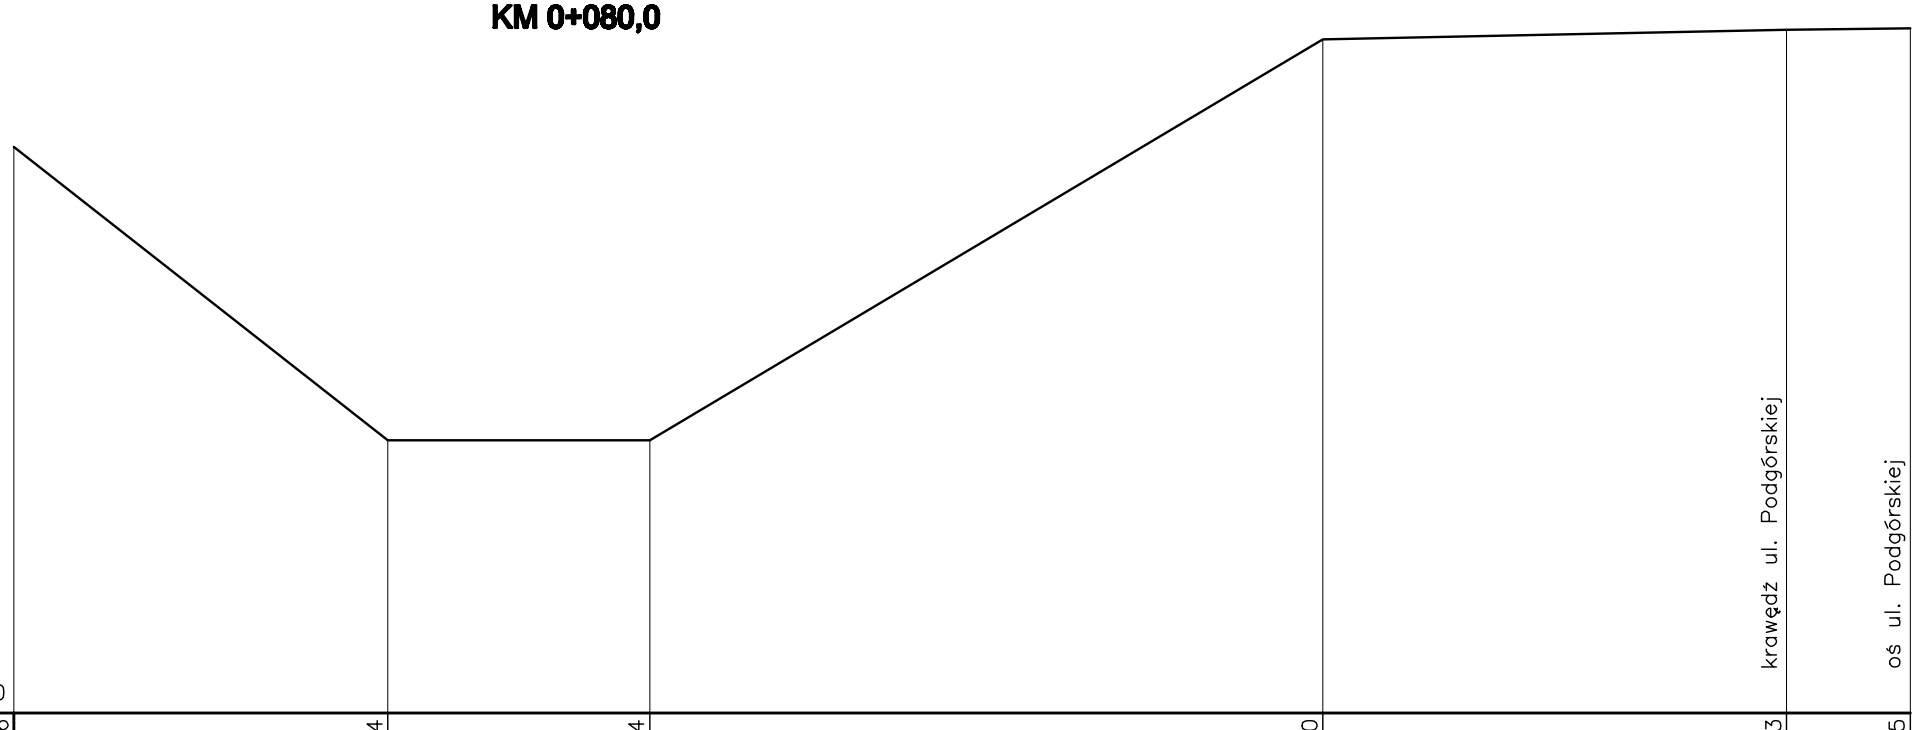

Poziom porównawczy 95,00						
Rzędne istniejące	102,56	98,64	98,64	104,00	104,13	104,15
Rzędne projektowane						
Odległości	0,00	5,00	8,50	17,50	23,70	25,35

krawędź ul. Podgórskiej

oś ul. Podgórskiej

Zakład Remontowo Budowlany - BUDROMOST LAS, ul. Zakopiańska 64

Inwestor	Urząd Gminy Świnna ul. Wspólna 13, 34–331 Świnna	Data 08.2010
Inwestycja	REMONT DROGI GMINNEJ UL. PODGÓRSKA W KM 0+960,0 DO 1+050,0 W PEWLI ŚLEMIEŃSKIEJ	
Projektant	mgr inż. Lech Marcisz inż. Jan Sobaniak	
Opracowanie	Tadeusz Bogdał	
Skala 1:100	Temat rysunku INWENTARYZACJA– –PRZEKRÓJ F–F, G–G	Nr rys. 5