

PLAN SYTUACYJNY


CELEST:

DROGA

LEGENDA:

- Remontowana droga gminna (ul. Podgórska)
- Remontowana konstrukcja oporowa korpusu drogowego
- Remontowany przepust
- Istniejący most

SKALA: 1:500

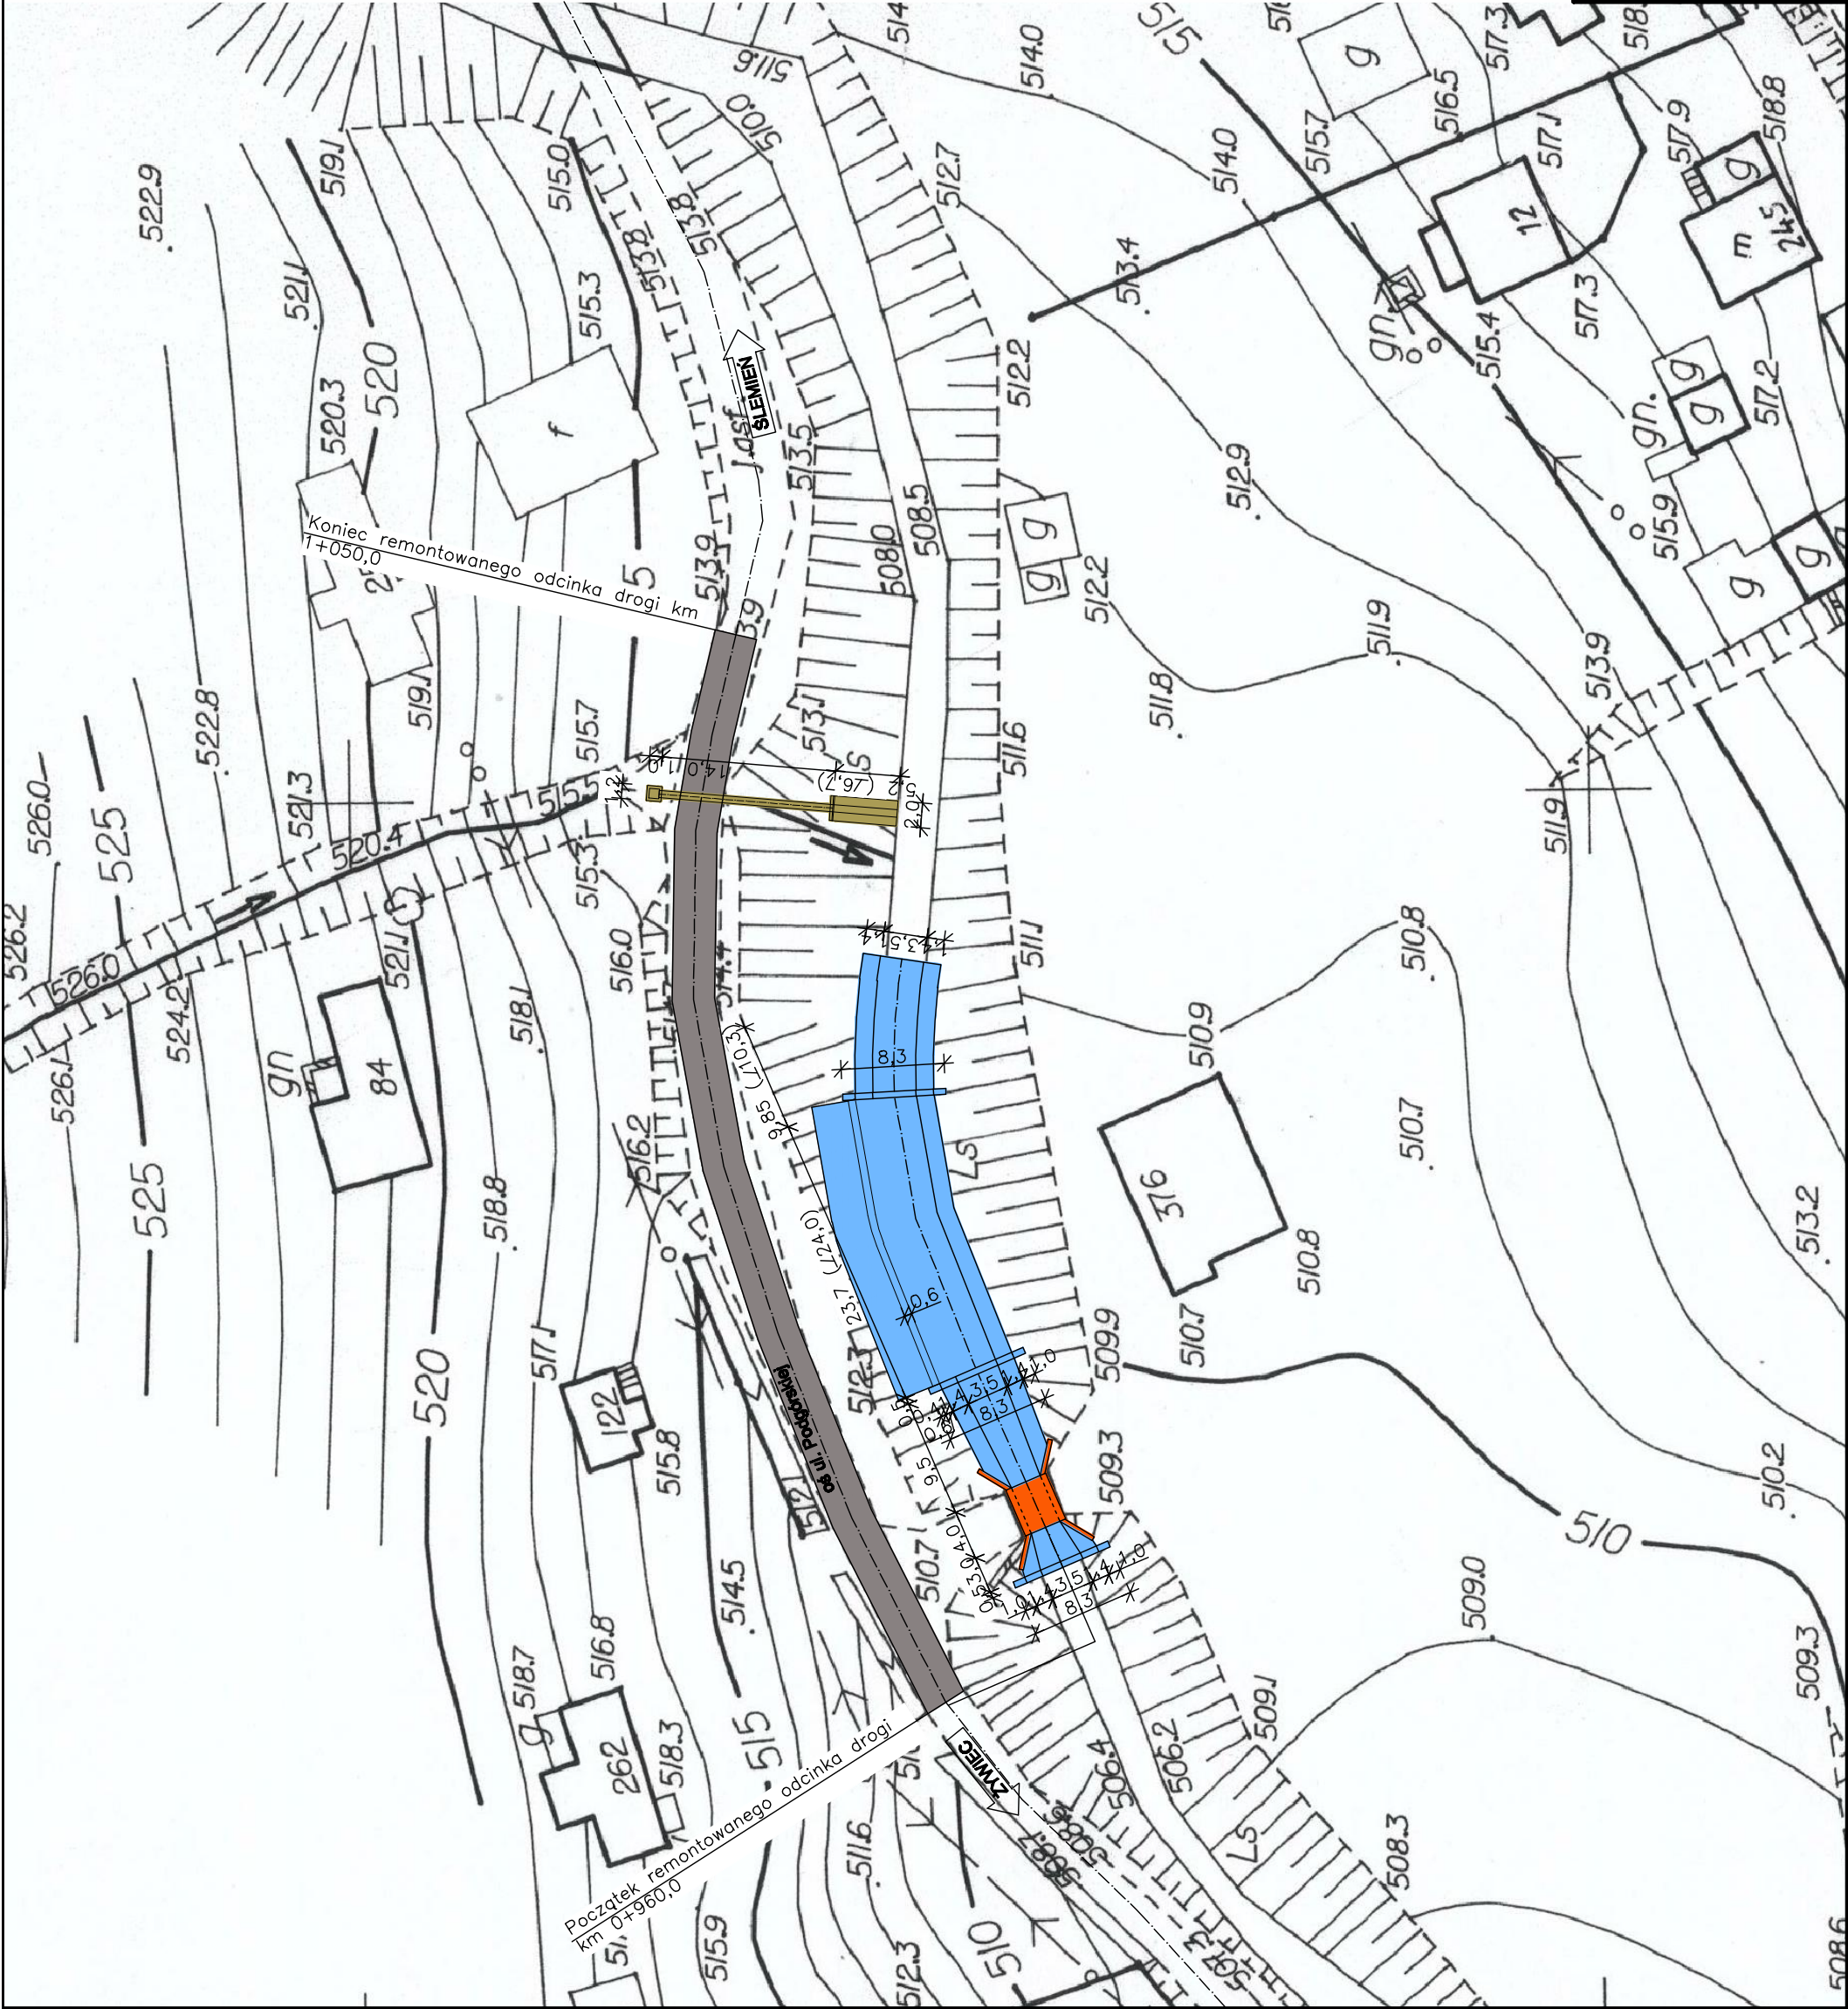

Zakład Remontów Budowlanych - BUDROMOST LAS, ul. Zakopalska 84			
Investor	Urząd Gminy Świnna	Data	05.2010
	ul. Wspólna 13, 34-331 Świnna		
Investycja	REMONT DROGI GMINNEJ UL. PODGÓRSKA W KM 0+960,0 DO 1+050,0 W PEWLI ŚLEMIENSKIEJ		
Projektant	mgr inż. Lech Marciś		
Opracowanie	inż. Jan Sobaniak		
Skala	Temat	PLAN SYTUACYJNY	Nr rys.
1:500	rysunku		7