


A - A
KM 0+000,0

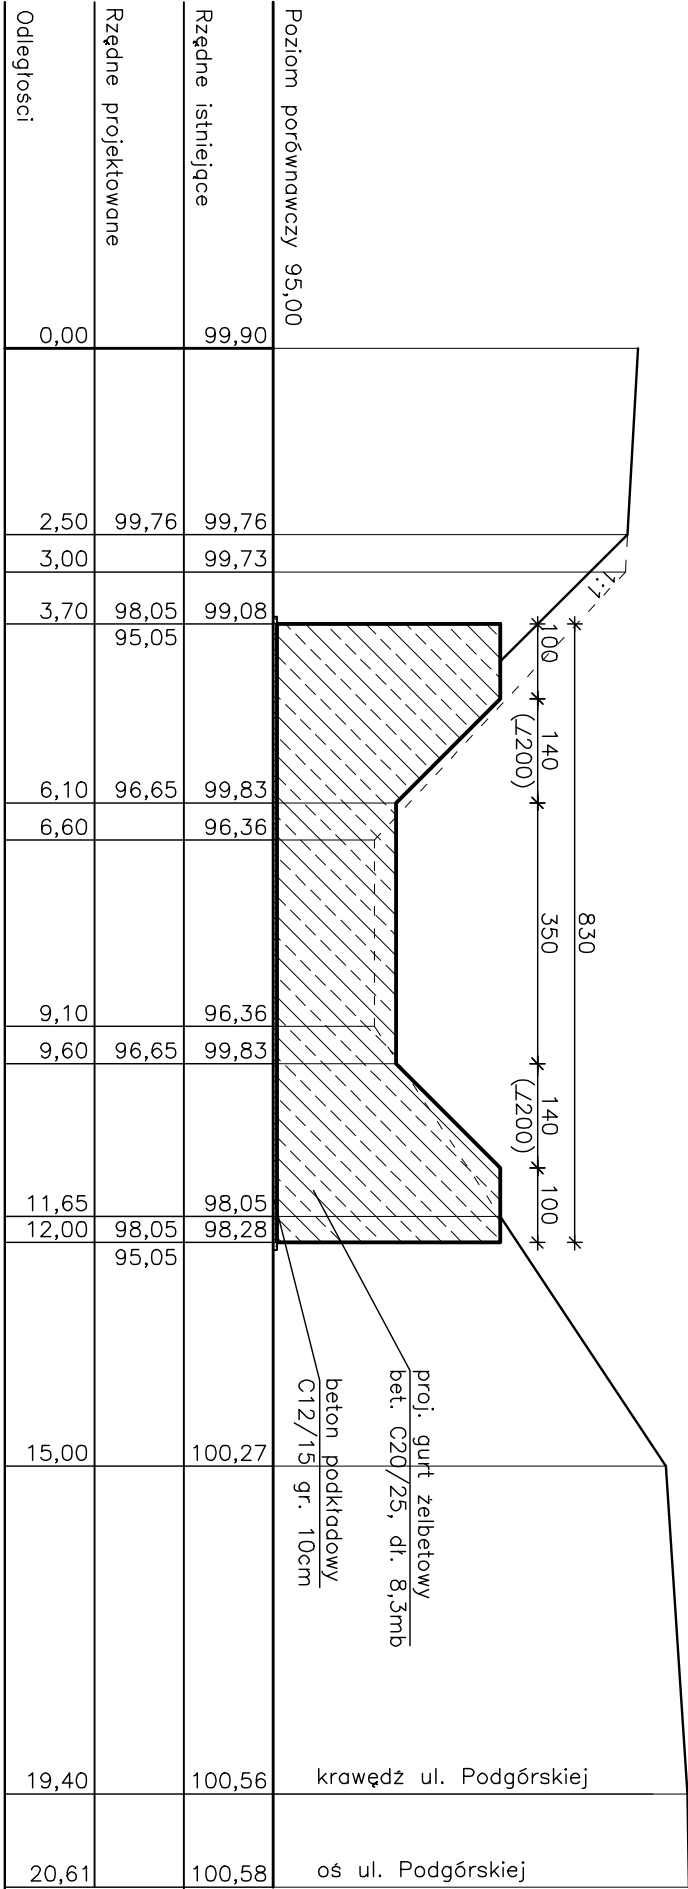

Zakład Remontowo Budowlany - BUDROKOST ŁAŚ, ul. Zakopalska 64				
Inwestor	Urząd Gminy Świnna ul. Wspólna 13, 34–331 Świnna			Data 08.2010
Inwestycja	REMONT DROGI GMINNEJ UL. PODGÓRSKA w km 0+960,0 DO 1+050,0 w PEWLI ŚLEMIENSKIEJ			
Projektant	mgr inż. Lech Marcisz			
	inż. Jan Sobonick			
Opracowanie	Tadeusz Bogdał			
Skala 1:100	Temat rysunku	KONCEPCJA REMONTU – –PRZEKRÓJ A–A		Nr rys. 9