



B - B
KM 0+010,0

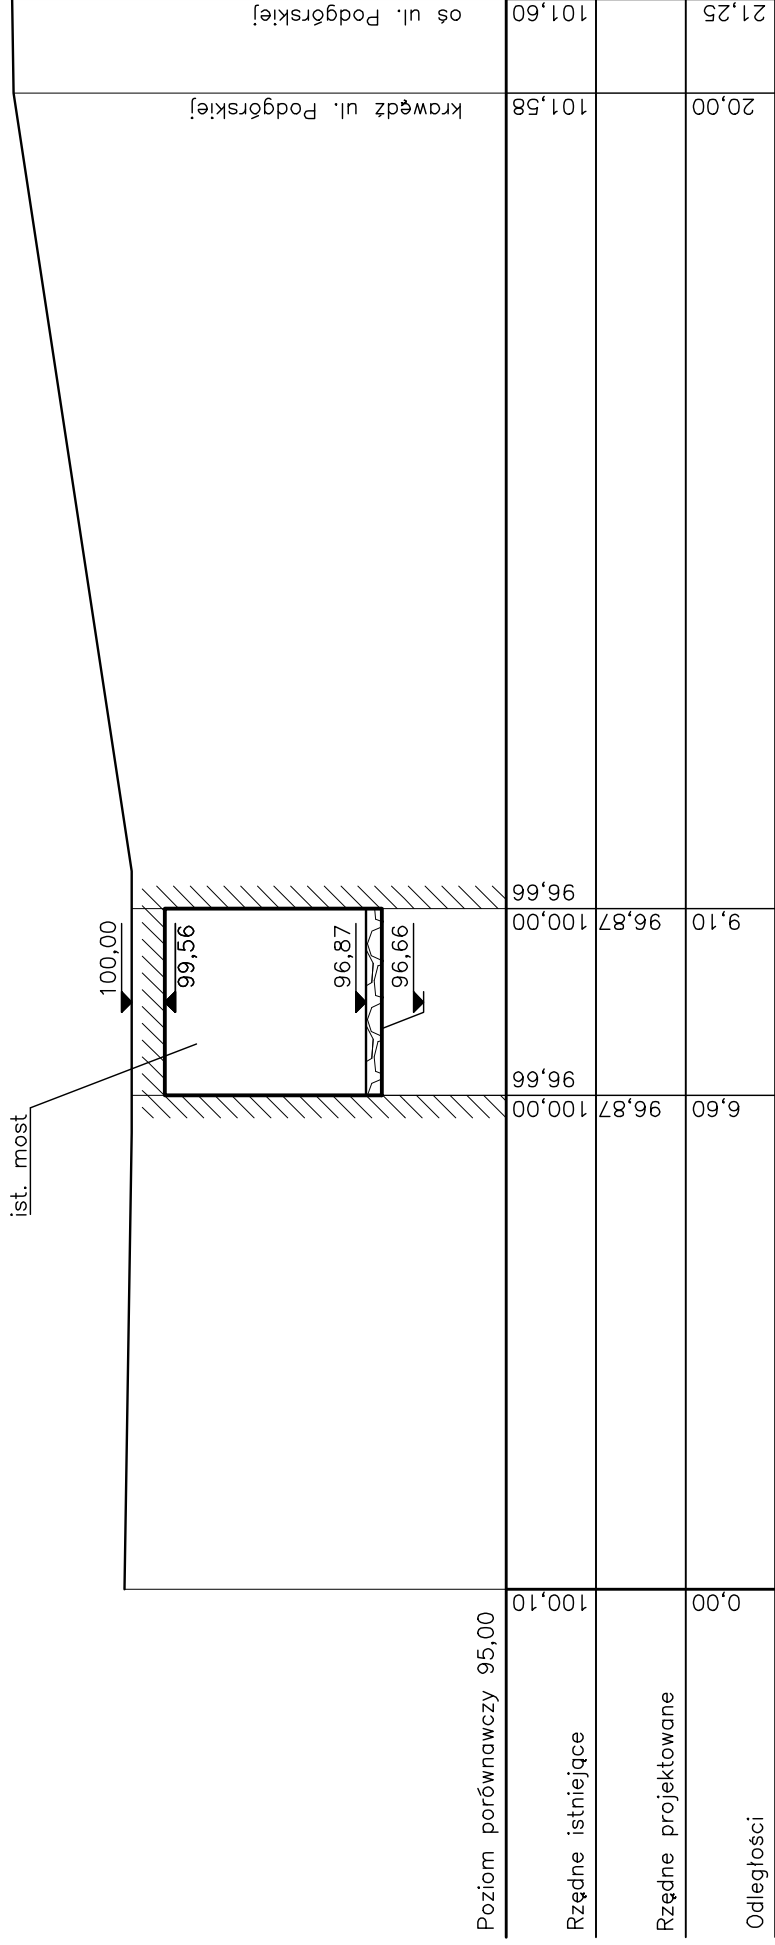

C - C
KM 0+020,0

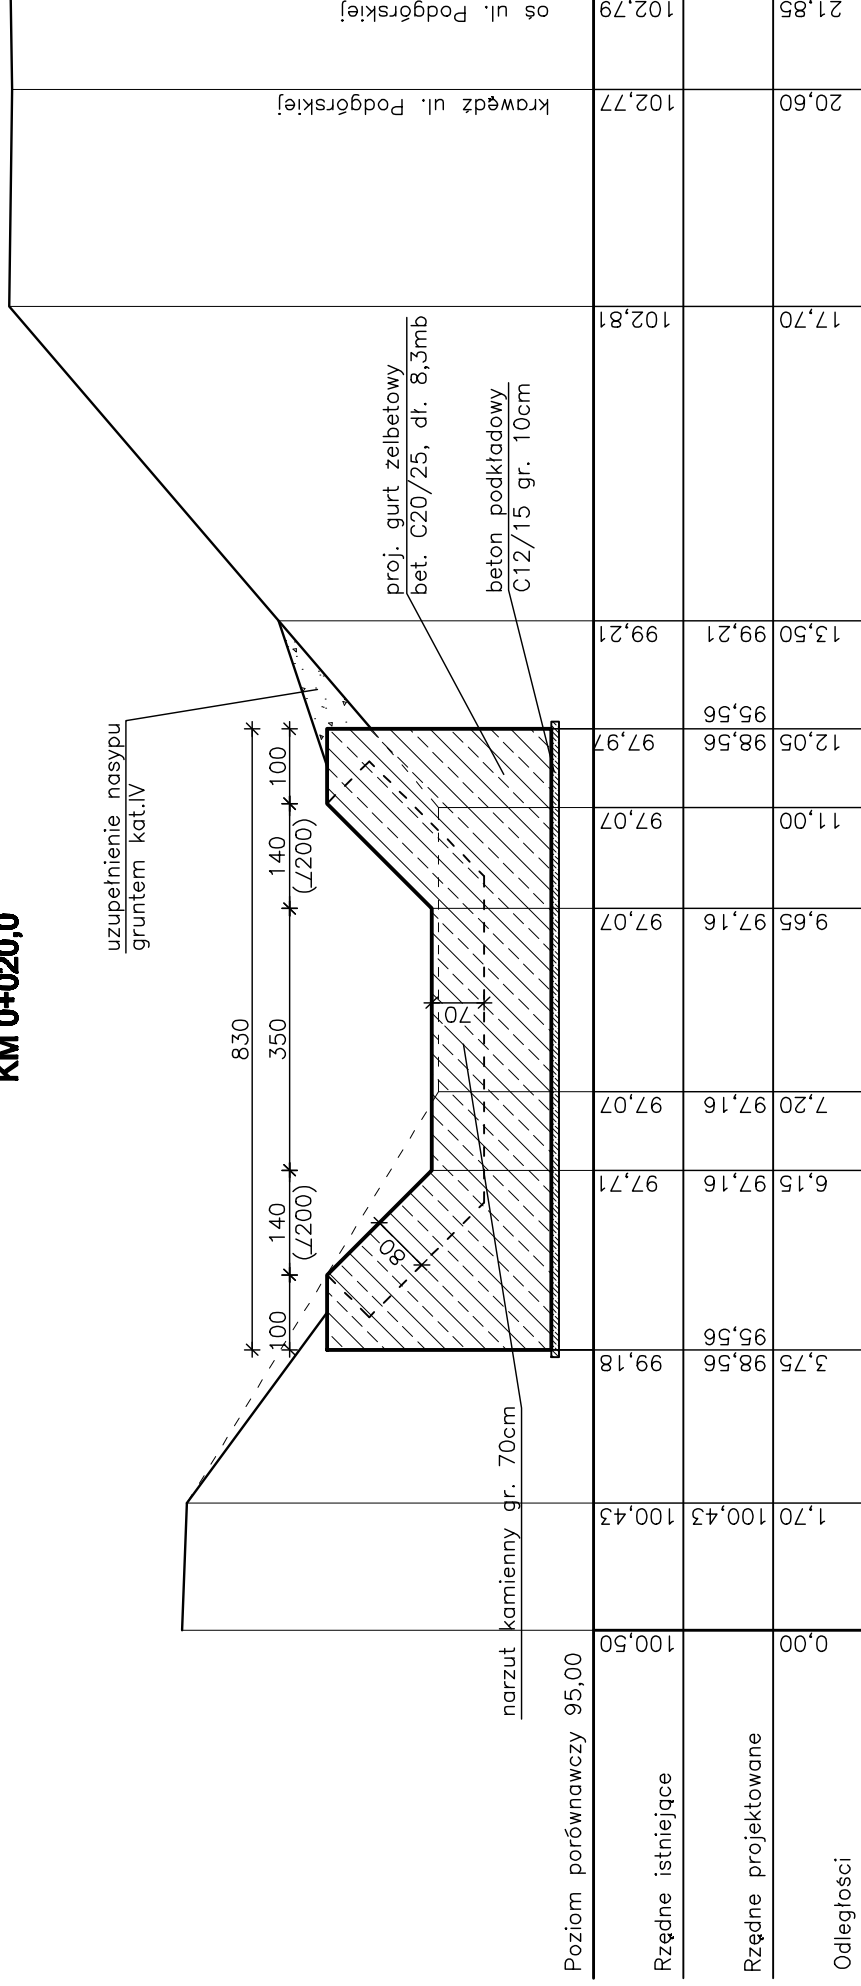

Zakład Remontowo Budowlany - BUDROMOST LAS, ul. Zdobychańska 64			
Inwestor	Urząd Gminy Świnna ul. Wspólna 13, 34-331 Świnna	Data 08.2010	
Inwestycja	REMONT DRÓGI GMINNEJ UL. PODGÓRSKA W KM 0+960,0 DO 1+050,0 W PEWLI ŚLEMIENSKIEJ		
Projektant	mgr inż. Lech Marcisz inż. Jan Sobaniak		
Opracowanie	Tadeusz Bogdał		
Skala 1:100	Temat rysunku	KONCEPCJA REMONTU – –PRZEKRÓJ B-B, C-C	Nr rys. 10