PROFIL PODŁUŻNY - DROGA

SKALA 1: 200/200

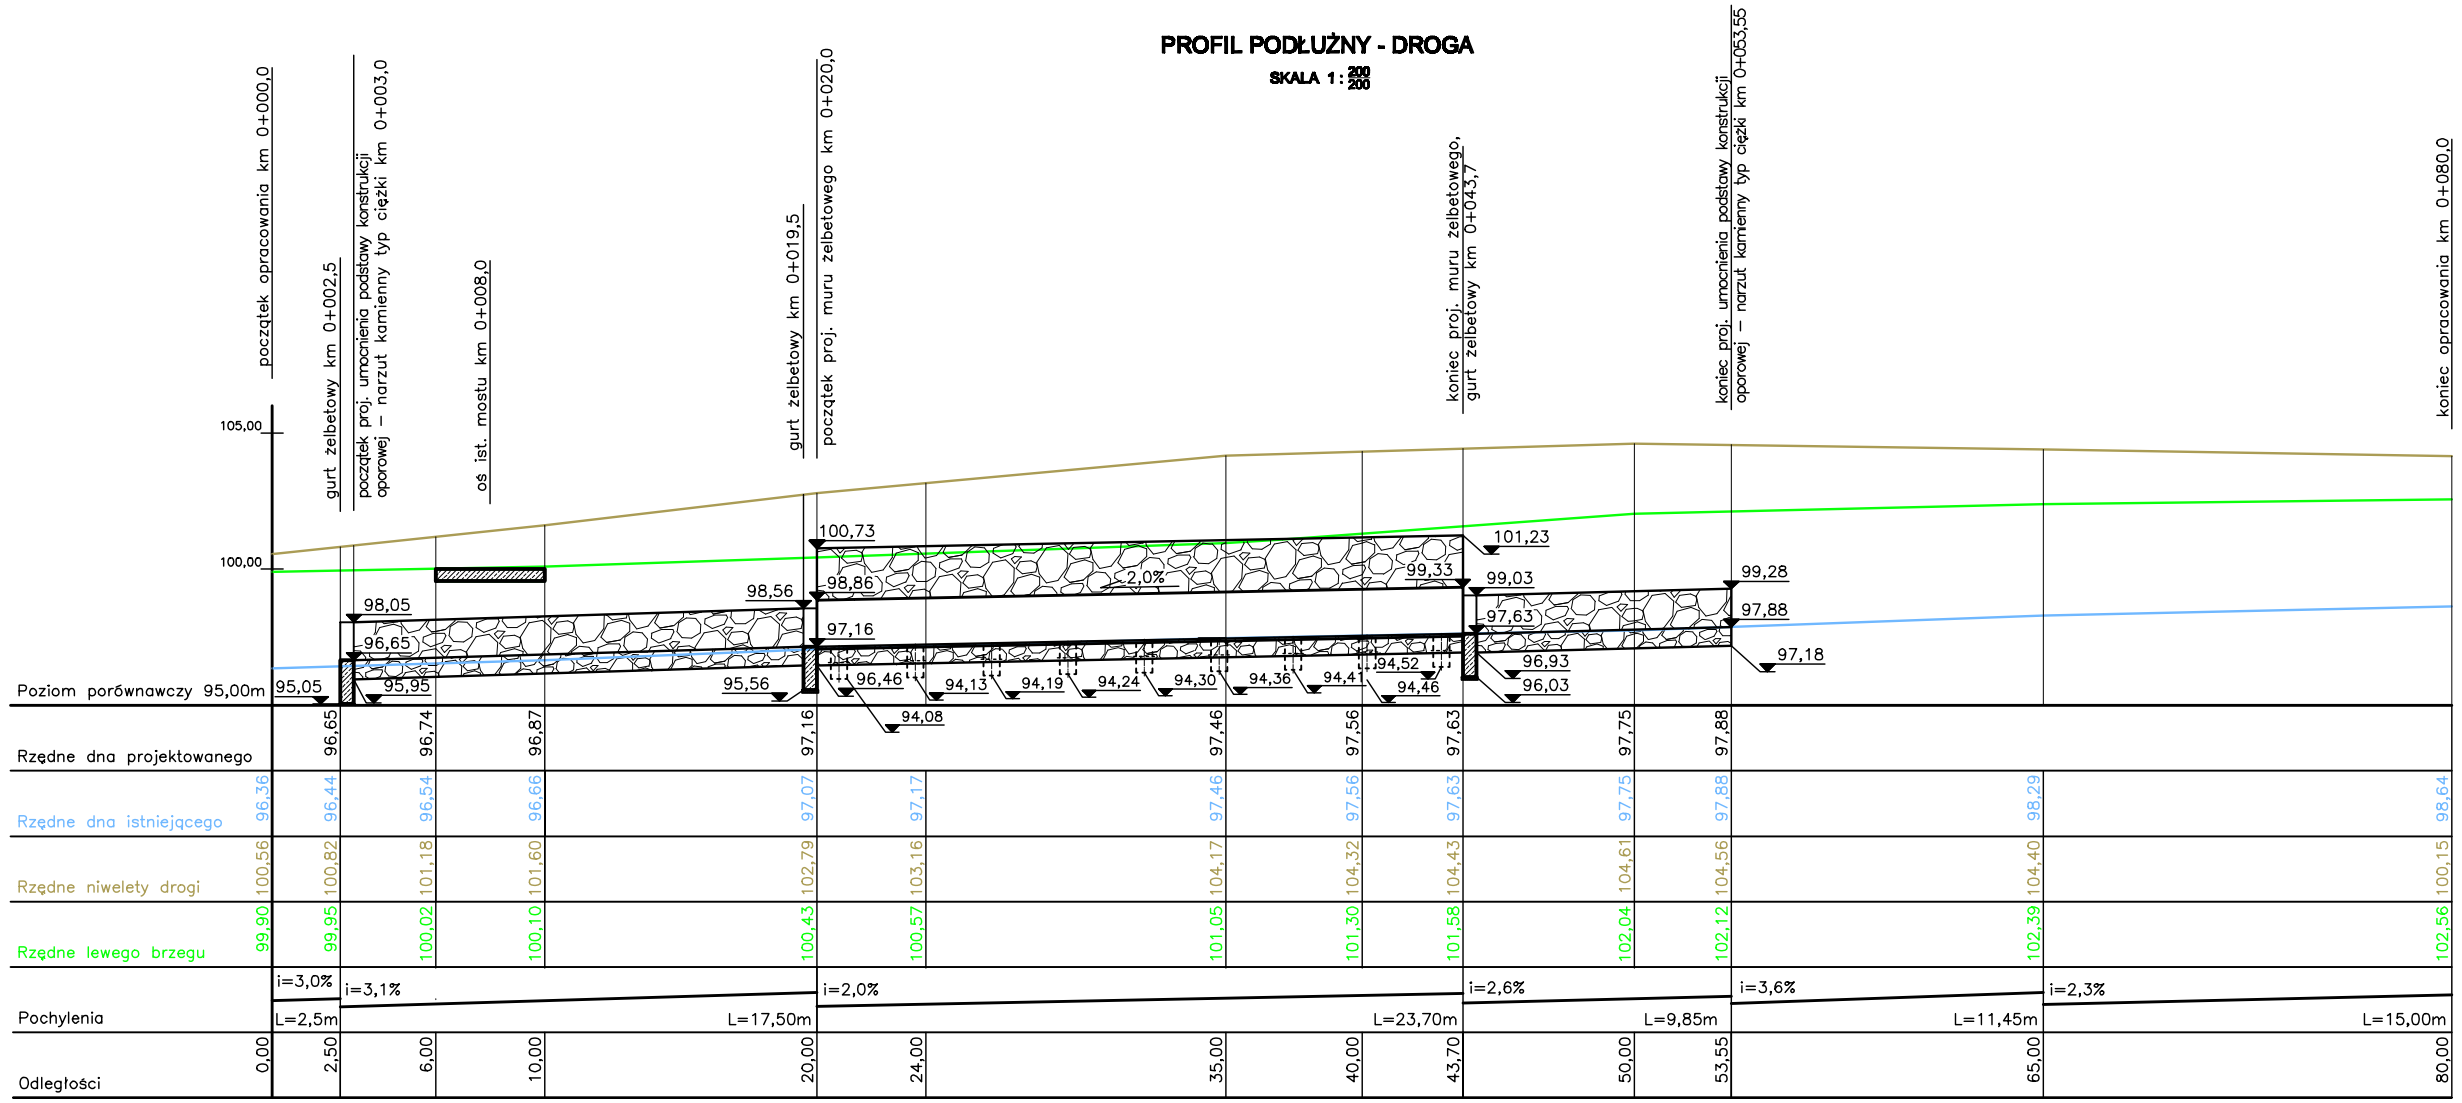

| | | |