



Remont drogi gminnej w Świnnej "ul. Jesienna"
odc. 2

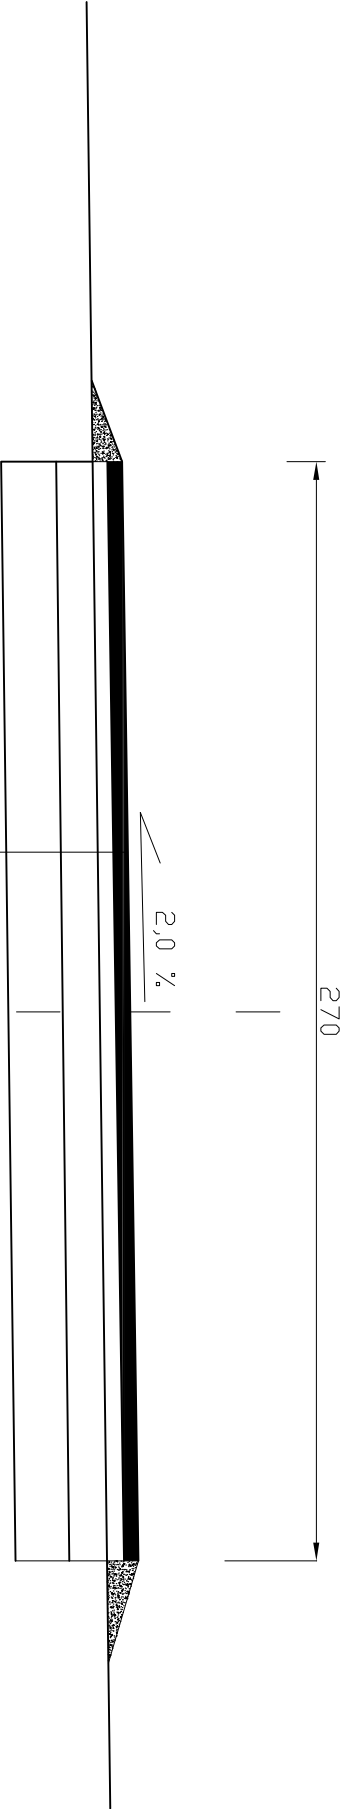

szczegól – patrz przedmiar

4 cm Warstwa Ścieralna z BA 0/12,8
4 cm Warstwa profilowa z BA 0/16
10 cm Podbudowa z kruszywa łamanego
15 cm Podbudowa z kruszywa łamanego

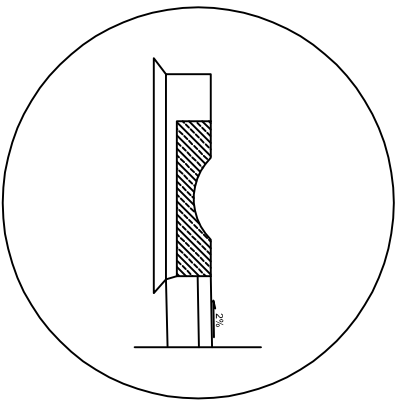

AUTOR: mgr inż. Tomasz Kotajny	ZADANIE: Remont drogi gminnej w Świnnej "ul. Jesienna"	FAZA: DOKUMENTACJA PRZETARGOWA	DATA: sierpień 2010
PODPIS:	TEMAT RYSUNKU: Przekrój Typowy	BRANŻA: DROGOWA	SKALA: 1:50
SPRAWDZIŁ:	INWESTOR: Urząd Gminy w Świnnej	RYSUNEK NUMER:	2*