


Remont drogi gminnej w Świnnej "ul. Komarnik"

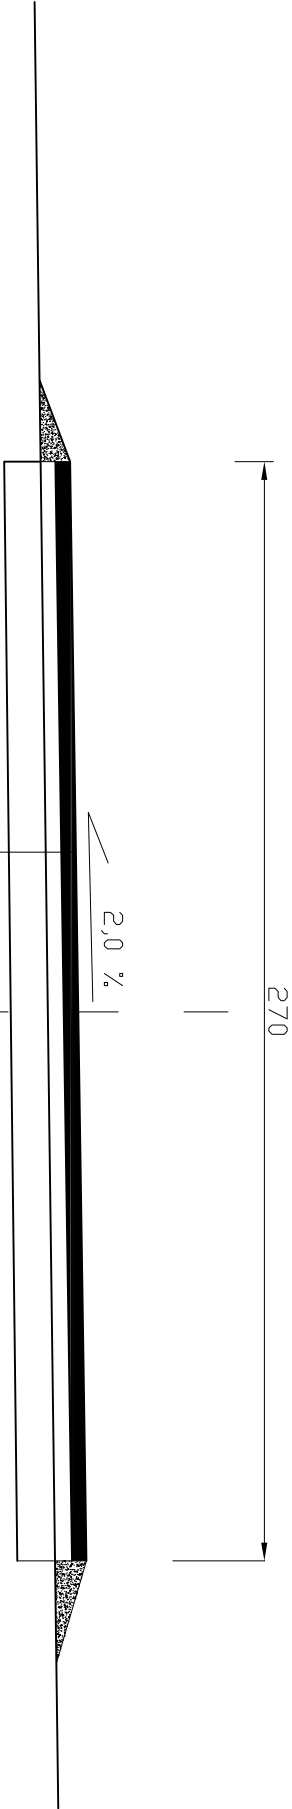

4 cm Warstwa Ścieralna z BA 0/12,8
4 cm Warstwa profilowa z BA 0/16
15 cm Podbudowa z kruszywa łamanego
łapacze – patrz przedmiar

AUTOR: mgr inż. Tomasz Kotajny	ZADANIE: Remont drogi gminnej w Świnnej "ul. Komarnik"	FAZA: DOKUMENTACJA PRZETARGOWA	DATA: sierpień 2010
PODPIS:	TEMAT RYSUNKU: Przekrój Typowy	BRANŻA: DROGOWA	SKALA: 1:50
SPRAWDZIŁ:	INWESTOR: Urząd Gminy w Świnnej	RYSUNEK NUMER:	3