



Remont drogi gminnej w Świnnej "ul.
Panoramy"

 

4 cm Warstwa Ścieralna z BA 0/12,8
4 cm Warstwa profilowa z BA 0/16
10 cm Podbudowa z kruszywa łamanego
15 cm Podbudowa z kruszywa łamanego
łapacze - patrz przedmiar

szczegól – patrz przedmiar

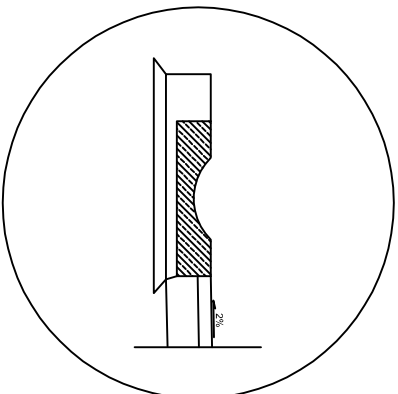

AUTOR: mgr inż. Tomasz Kotajny	ZADANIE: Remont drogi gminnej w Świnnej "ul. Panoramy"	FAZA: DOKUMENTACJA PRZETARGOWA	DATA: sierpień 2010
PODPIS:	TEMAT RYSUNKU: Przekrój Typowy	BRANŻA: DROGOWA	SKALA: 1:50
SPRAWDZIŁ:	INWESTOR: Urząd Gminy w Świnnej	RYSUNEK NUMER:	4