


Remont drogi gminej w Przyłękowie " Za
Groń "



4 cm Warstwa Ścieralna z BA 0/12,8
4 cm Warstwa profilowa z BA 0/16
10 cm Podbudowa z kruszywa łamanego - górna
10 cm Podbudowa z kruszywa łamanego - dolna
10 cm Podbudowa z piasku - dolna

AUTOR: mgr inż. Tomasz Kotajny	ZADANIE: Remont drogi gminej w Przyłękowie " Za Groń "	FAZA: DOKUMENTACJA PRZETARGOWA	DATA: sierpień 2010
PODPIS:	TEMAT RYSUNKU: Przekrój Typowy	BRANŻA: DROGOWA	SKALA: 1:50
SPRAWDZIŁ:	INWESTOR: Urząd Gminy w Świnnej	RYSUNEK NUMER:	6