


Remont drogi gminnej w Rychwałdku "
Turkusowa "



4 cm Warstwa Ścieralna z BA 0/12,8
4 cm Warstwa profilowa z BA 0/16
10 cm Podbudowa z kruszywa łamanego-górna
10 cm Podbudowa z kruszywa łamanego - pośrednia
10 cm Podbudowa z kruszywa łamanego-dolna

AUTOR: mgr inż. Tomasz Kotajny	ZADANIE: Remont drogi gminnej w Rychwałdku " Turkusowa "	FAZA: DOKUMENTACJA PRZETARGOWA	DATA: sierpień 2010
PODPIS:	TEMAT RYSUNKU: Przekrój Typowy	BRANŻA: DROGOWA	SKALA: 1:50
SPRAWDZIŁ:	INWESTOR: Urząd Gminy w Świnie	RYSUNEK NUMER:	5