



Remont drogi gminnej w Trzebini "ul.
Turystyczna"

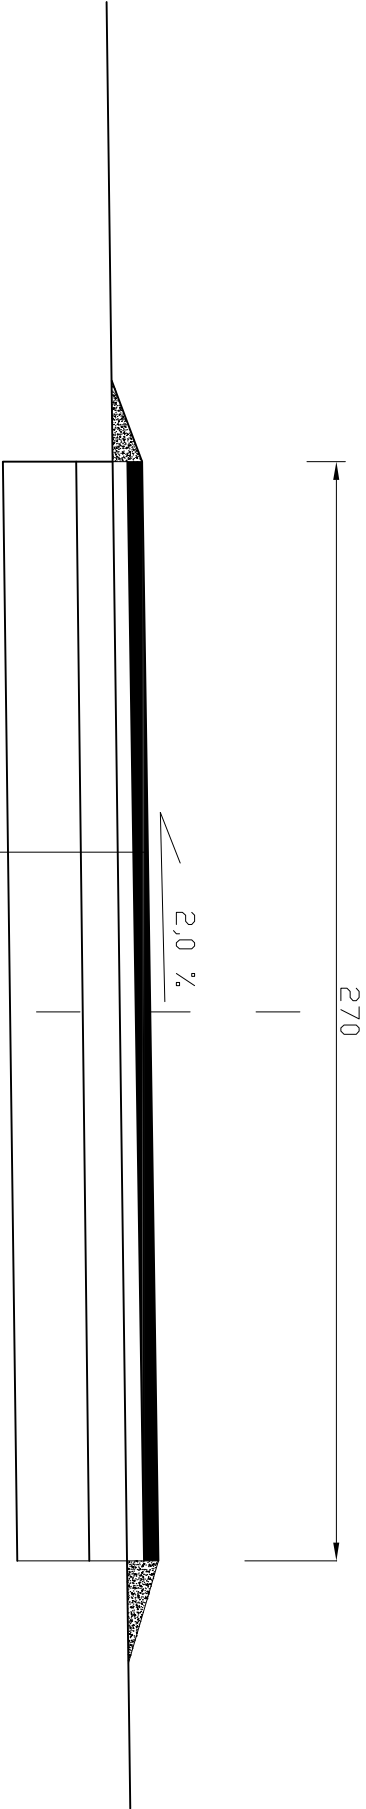

szczegóły – patrz przedmiar

| |
|--|
| 4 cm Warstwa Ścieralna z BA 0/12,8 |
| 6 cm Warstwa profilowa z BA 0/16 |
| 10 cm Podbudowa z kruszywa łamanego |
| 20 cm Podbudowa z kruszywa naturalnego |

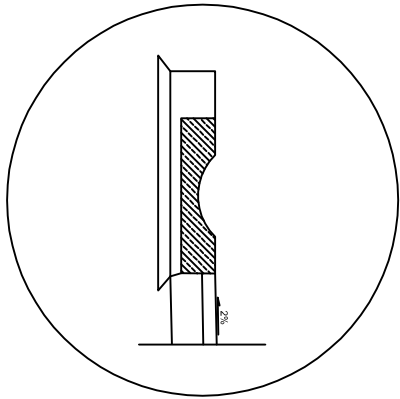

| | | | |
|-----------------------------------|---|-----------------------------------|------------------------|
| AUTOR: mgr inż. Tomasz Kotajny | ZADANIE: Remont drogi gminnej w Trzebini "ul. Turystyczna" | FAZA: DOKUMENTACJA PRZETARGOWA | DATA: sierpień 2010 |
| PODPIS: | TEMAT RYSUNKU: Przekrój Typowy | BRANŻA: DROGOWA | SKALA: 1:50 |
| SPRAWDZIŁ: | INWESTOR: Urząd Gminy w Świnnej | RYSUNEK NUMER: | 8 |