



Remont drogi gminnej w Przyłękowie " ul.
Piełgrzymów "

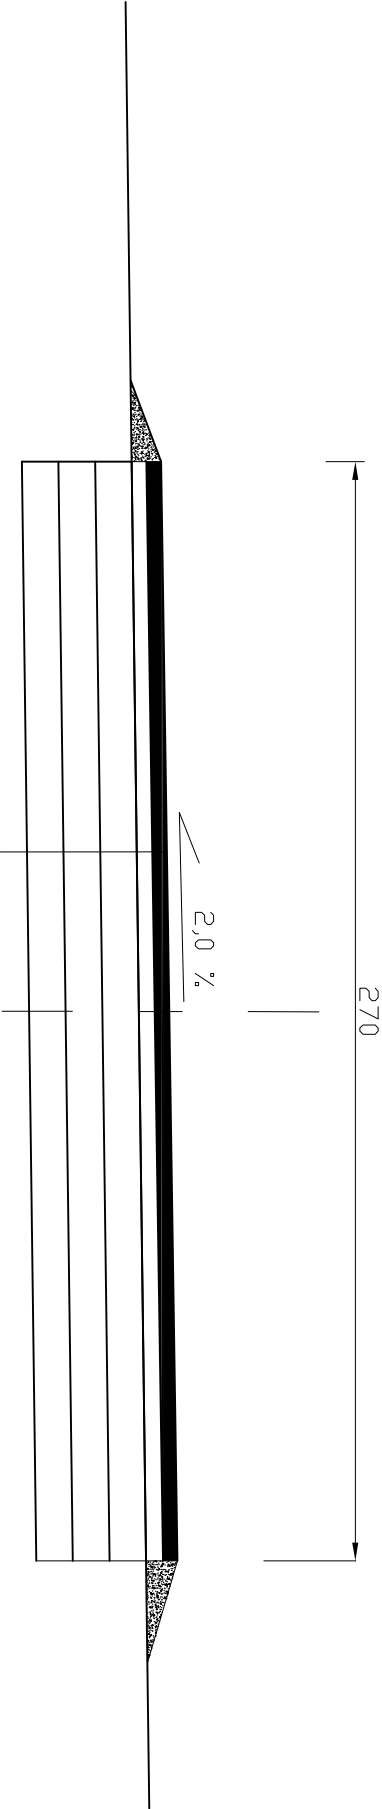

4 cm Warstwa Ścieralna z BA 0/12,8
4 cm Warstwa profilowa z BA 0/16
10 cm Podbudowa z kruszywami łamanego-główna
10 cm Podbudowa z kruszywami łamanego - dolna
20 cm Warstwa dolna-pospółka

szczególne - patrz przedmiar

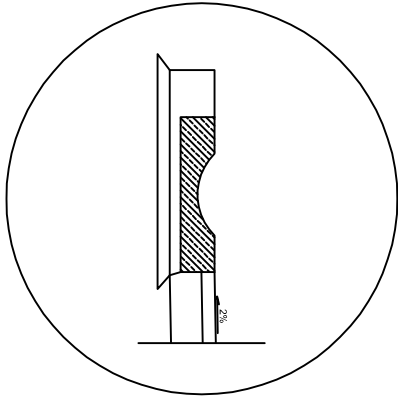

AUTOR: mgr inż. Tomasz Kotajny	ZADANIE: Remont drogi gminnej w Przyłękowie " ul. Piełgrzymów "	FAZA: DOKUMENTACJA PRZETARGOWA	DATA: sierpień 2010
PODPIS:	TEMAT RYSUNKU: Przekrój Typowy	BRANŻA: DROGOWA	SKALA: 1:50
SPRAWDZIŁ:	INWESTOR: Urząd Gminy w Świnnej	RYSUNEK NUMER:	7