


Remont drogi gminnej w Pewli Ślemieńskiej "ul.  
Myśliwska"

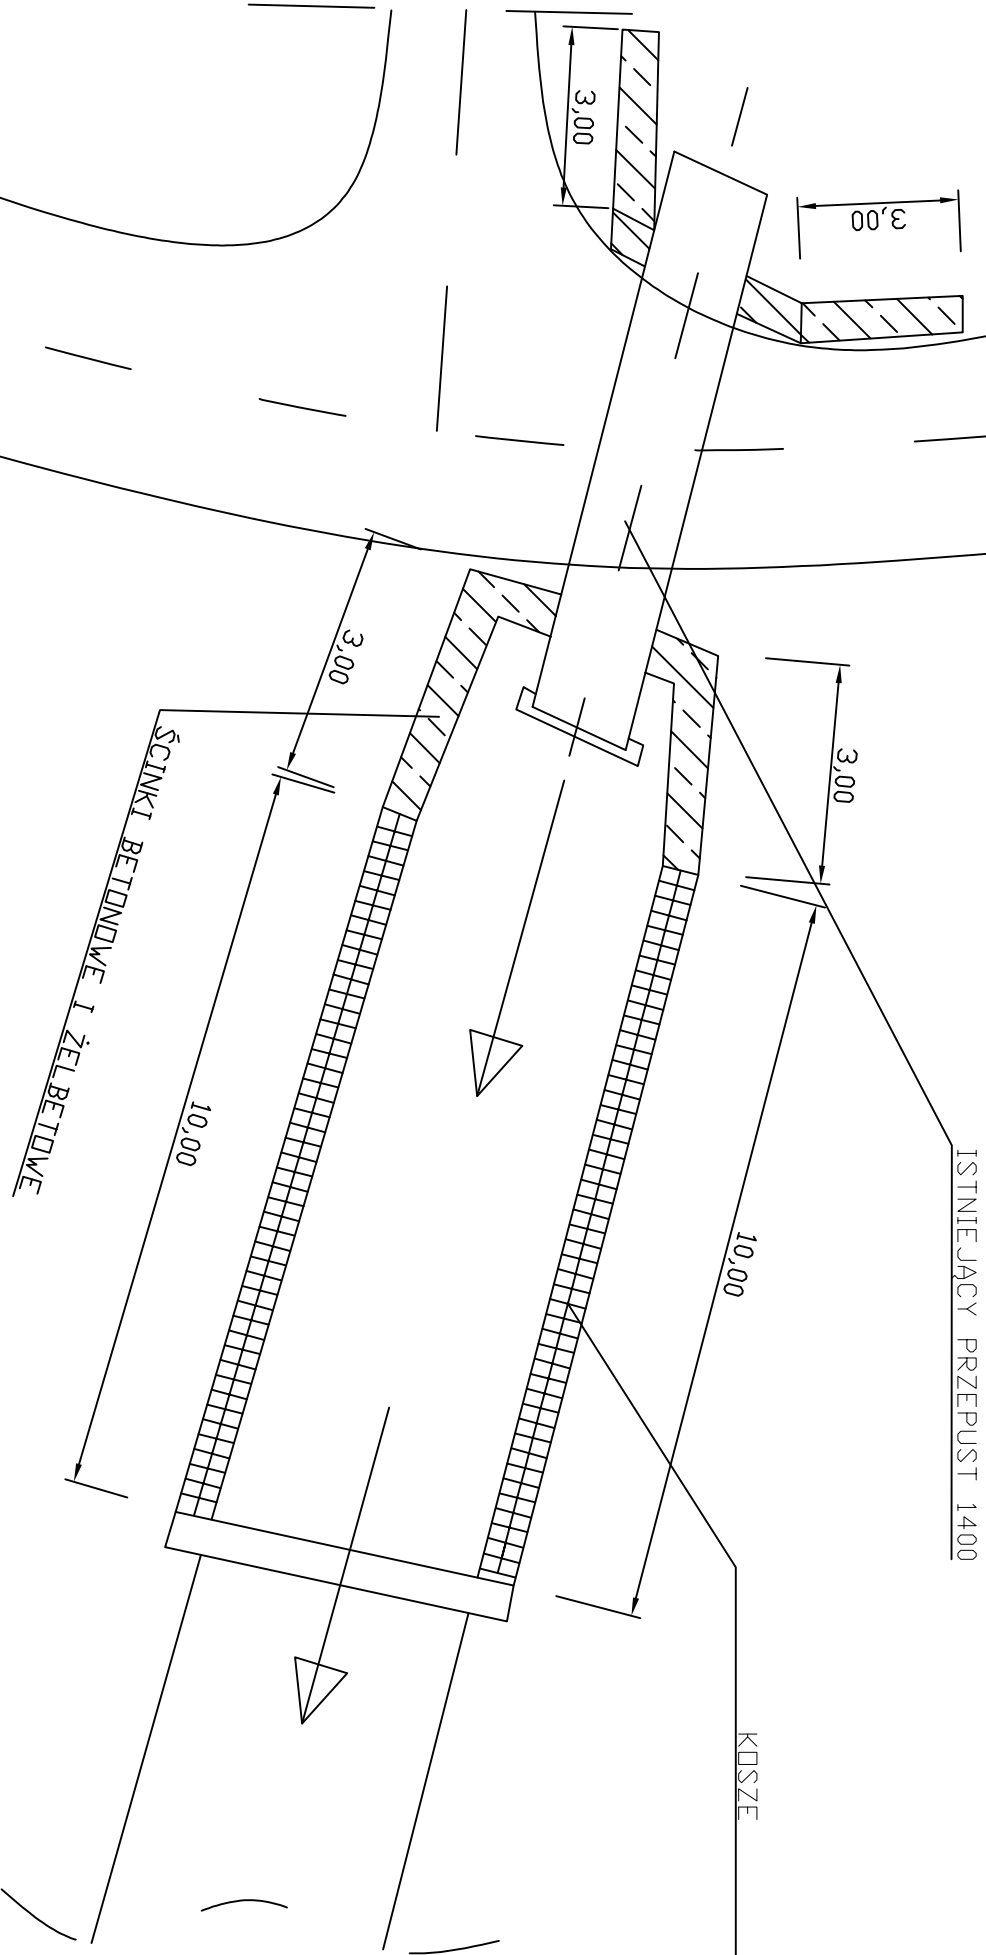

|                                   |   |                                   |                        |
|-----------------------------------|---|-----------------------------------|------------------------|
| AUTOR: mgr inż.<br>Tomasz Kotajny | ZADANIE: Remont drogi gminnej w Pewli Ślemieńskiej "ul.<br>Myśliwska" | FAZA: DOKUMENTACJA<br>PRZETARGOWA | DATA:<br>sierpień 2010 |
| PODPIS:                           | TEMAT RYSUNKU: Szkic  | BRANŻA: DROGOWA                   | SKALA:<br>1:50         |
| SPRAWDZIŁ:                        | INWESTOR: Urząd Gminy w Świnnej                                       | RYSUNEK NUMER:                    | 9                      |