

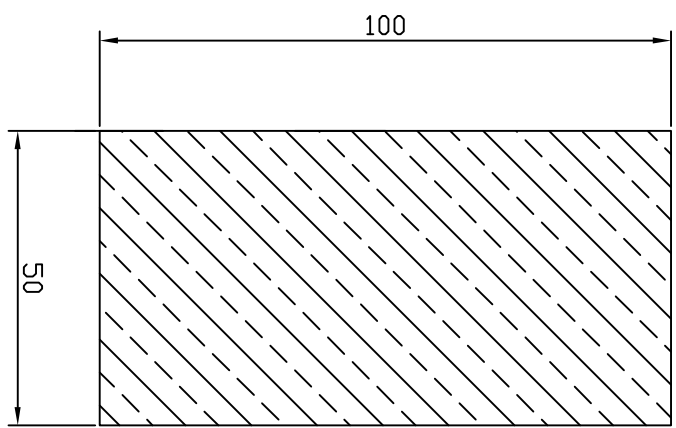


Remont drogi
gminnej
w Trzebinia
" Wesola "

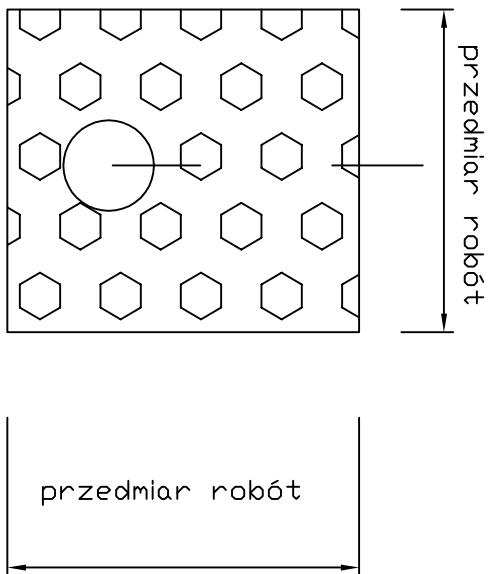

okrypka żwirowa
zgodnie z przedmiarem
rura perforowana
typu peszel

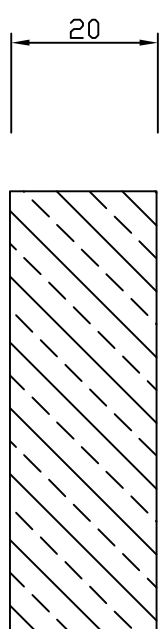

schemat muru oporowego – przedmiar

AUTOR: mgr inż. Tomasz Kotajny	ZADANIE: Remont drogi gminnej w Trzebinia "Wesola"	FAZA: DOKUMENTACJA PRZETARGOWA	DATA: sierpień 2010
PODPIS:	TEMAT RYSUNKU: Szkic	BRANŻA: DROGOWA	SKALA: 1:50
SPRAWDZIŁ:	INWESTOR: Urząd Gminy w Świnnej	RYSUNEK NUMER:	10