

rura żelbetowa Ø120cm

izolacja


zasyпка

fundament betonowy gr.20cm


fundament z pospółki gr.20cm

płyta ażurowa  
umocnienie ścianek  
kaskady  
1:2

korytko

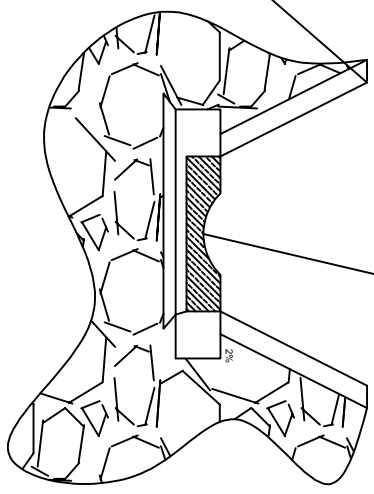

szkic pomocniczy

 

oś ścianki czołowej  
wykonanej zgodnie  
z przedmiarem  
—symetria

AUTOR: mgr inż. Tomasz Kotajny	ZADANIE: Remont drogi gminnej w Rychnaliku "Skrzyżowanie ulic Jędrzyński Szkoła"	FAZA: DOKUMENTACJA PRZETARGOWA	DATA: sierpień 2010
PODPIS:	TEMAT RYSUNKU: Szkic	BRANŻA: DROGOWA	SKALA: 1:50
SPRAWDZIŁ:	INWESTOR: Urząd Gminy w Świnnej	RYSUNEK NUMER:	11