

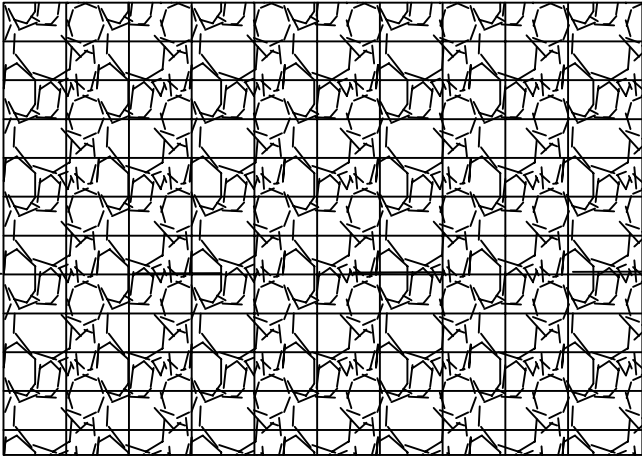


Remont drogi
gminnej w Trzebinii
" Kolistą "

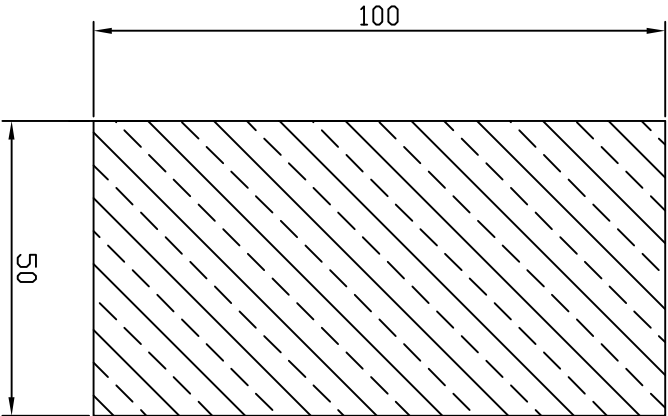

schemat muru oporowego typ GABION
przedmiar

schemat narzutu kamiennego
-umocnienie (przedmiar

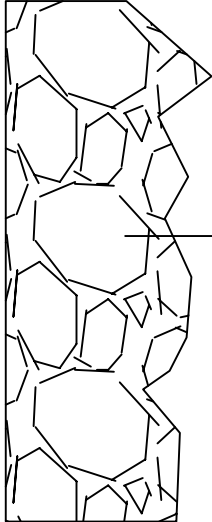

schemat muru oporowego - przedmiar

AUTOR: mgr inż. Tomasz Kotajny	ZADANIE: Remont drogi gminnej w Trzebinia " Kolistą "	FAZA: DOKUMENTACJA PRZETARGOWA	DATA: sierpień 2010
PODPIS:	TEMAT RYSUNKU: szkic	BRANŻA: DROGOWA	SKALA: 1:50
SPRAWDZIŁ:	INWESTOR: Urząd Gminy w Świnnej	RYSUNEK NUMER:	12