



PRZEKRÓJ TYPOWY

km roboczy 0+000 - 0+120

km 0+012 - 0+068
km 0+078 - 0+088
korytka betonowe trapezowe 38x21x50
na podsypce cem.-pask.
- wg D.08.05.01

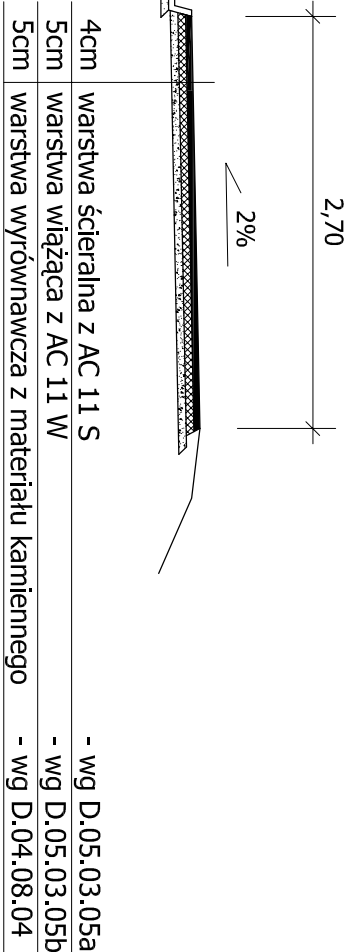

km roboczy 0+120 - 0+150

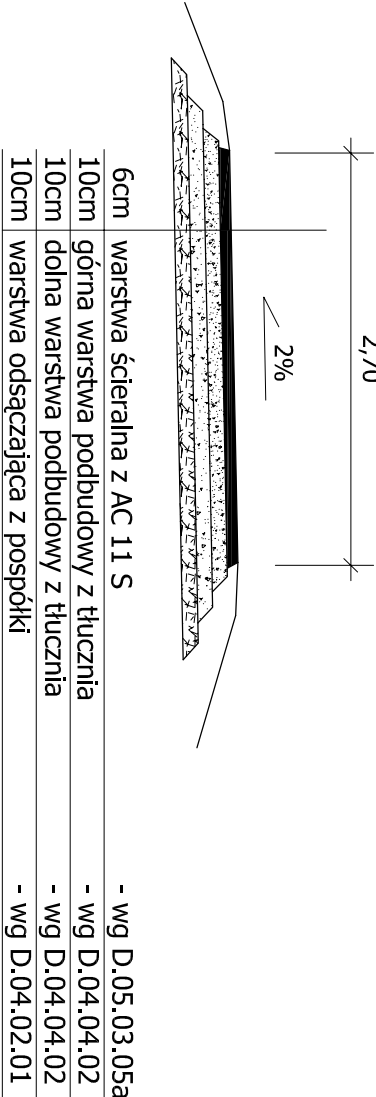

Obiekt:	Remont drogi gminnej - ulica Na Wzgórzu w Trzebini
Inwestor:	Gmina Świnna
Tytuł opracowania:	REMONT DROGI GMINNEJ
Projektował:	inż. Urszula Tomasiak upr. nr 97/88 B-B
Rysunek:	PRZEKRÓJ TYPOWY
Skala 1:50	
Data: marzec 2011r.	