

Inwestor:



Gmina Świnna
ul. Wspólna 13, 34-331 Świnna

Wykonawca:

Projekty Inżynierskie Maria Krzyżowska

34-331 Świnna, ul. Jesienna 4

tel. (0) 889-574-395, 880-502-186

e-mail: pimk@poczta.fm, fax: 033-444-72-58

NIP: 553-101-58-30 REGON: 072385449


Projekt wykonawczy:

Modernizacja dróg gminnych na terenie Gminy Świnna


- ul. Topolowa w Pewli Ślemieńskiej -

Opracował	Podpis
mgr inż. Marcin Krzyżowski	

Świnna, lipiec 2018r

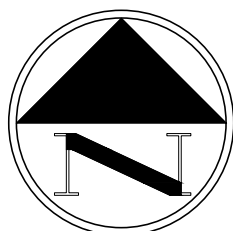

WYKONAWCA: Projekty Inżynierskie Maria Krzyżowska 34-331 Świnna, ul. Jesienna 4		
NAZWA OPRACOWANIA: Modernizacja dróg gminnych na terenie Gminy Świnna - ul. Topolowa w Pewli Ślemieńskiej -		
INWESTOR: Gmina Świnna ADRES: ul. Wspólna 13, 34-331 Świnna	RYS. NR 1	
TYTUŁ RYSUNKU:	ORIENTACJA	SKALA ---
		DATA: VII 2018 r.
PROJEKTOWAŁ:	mgr inż. Marcin Krzyżowski	

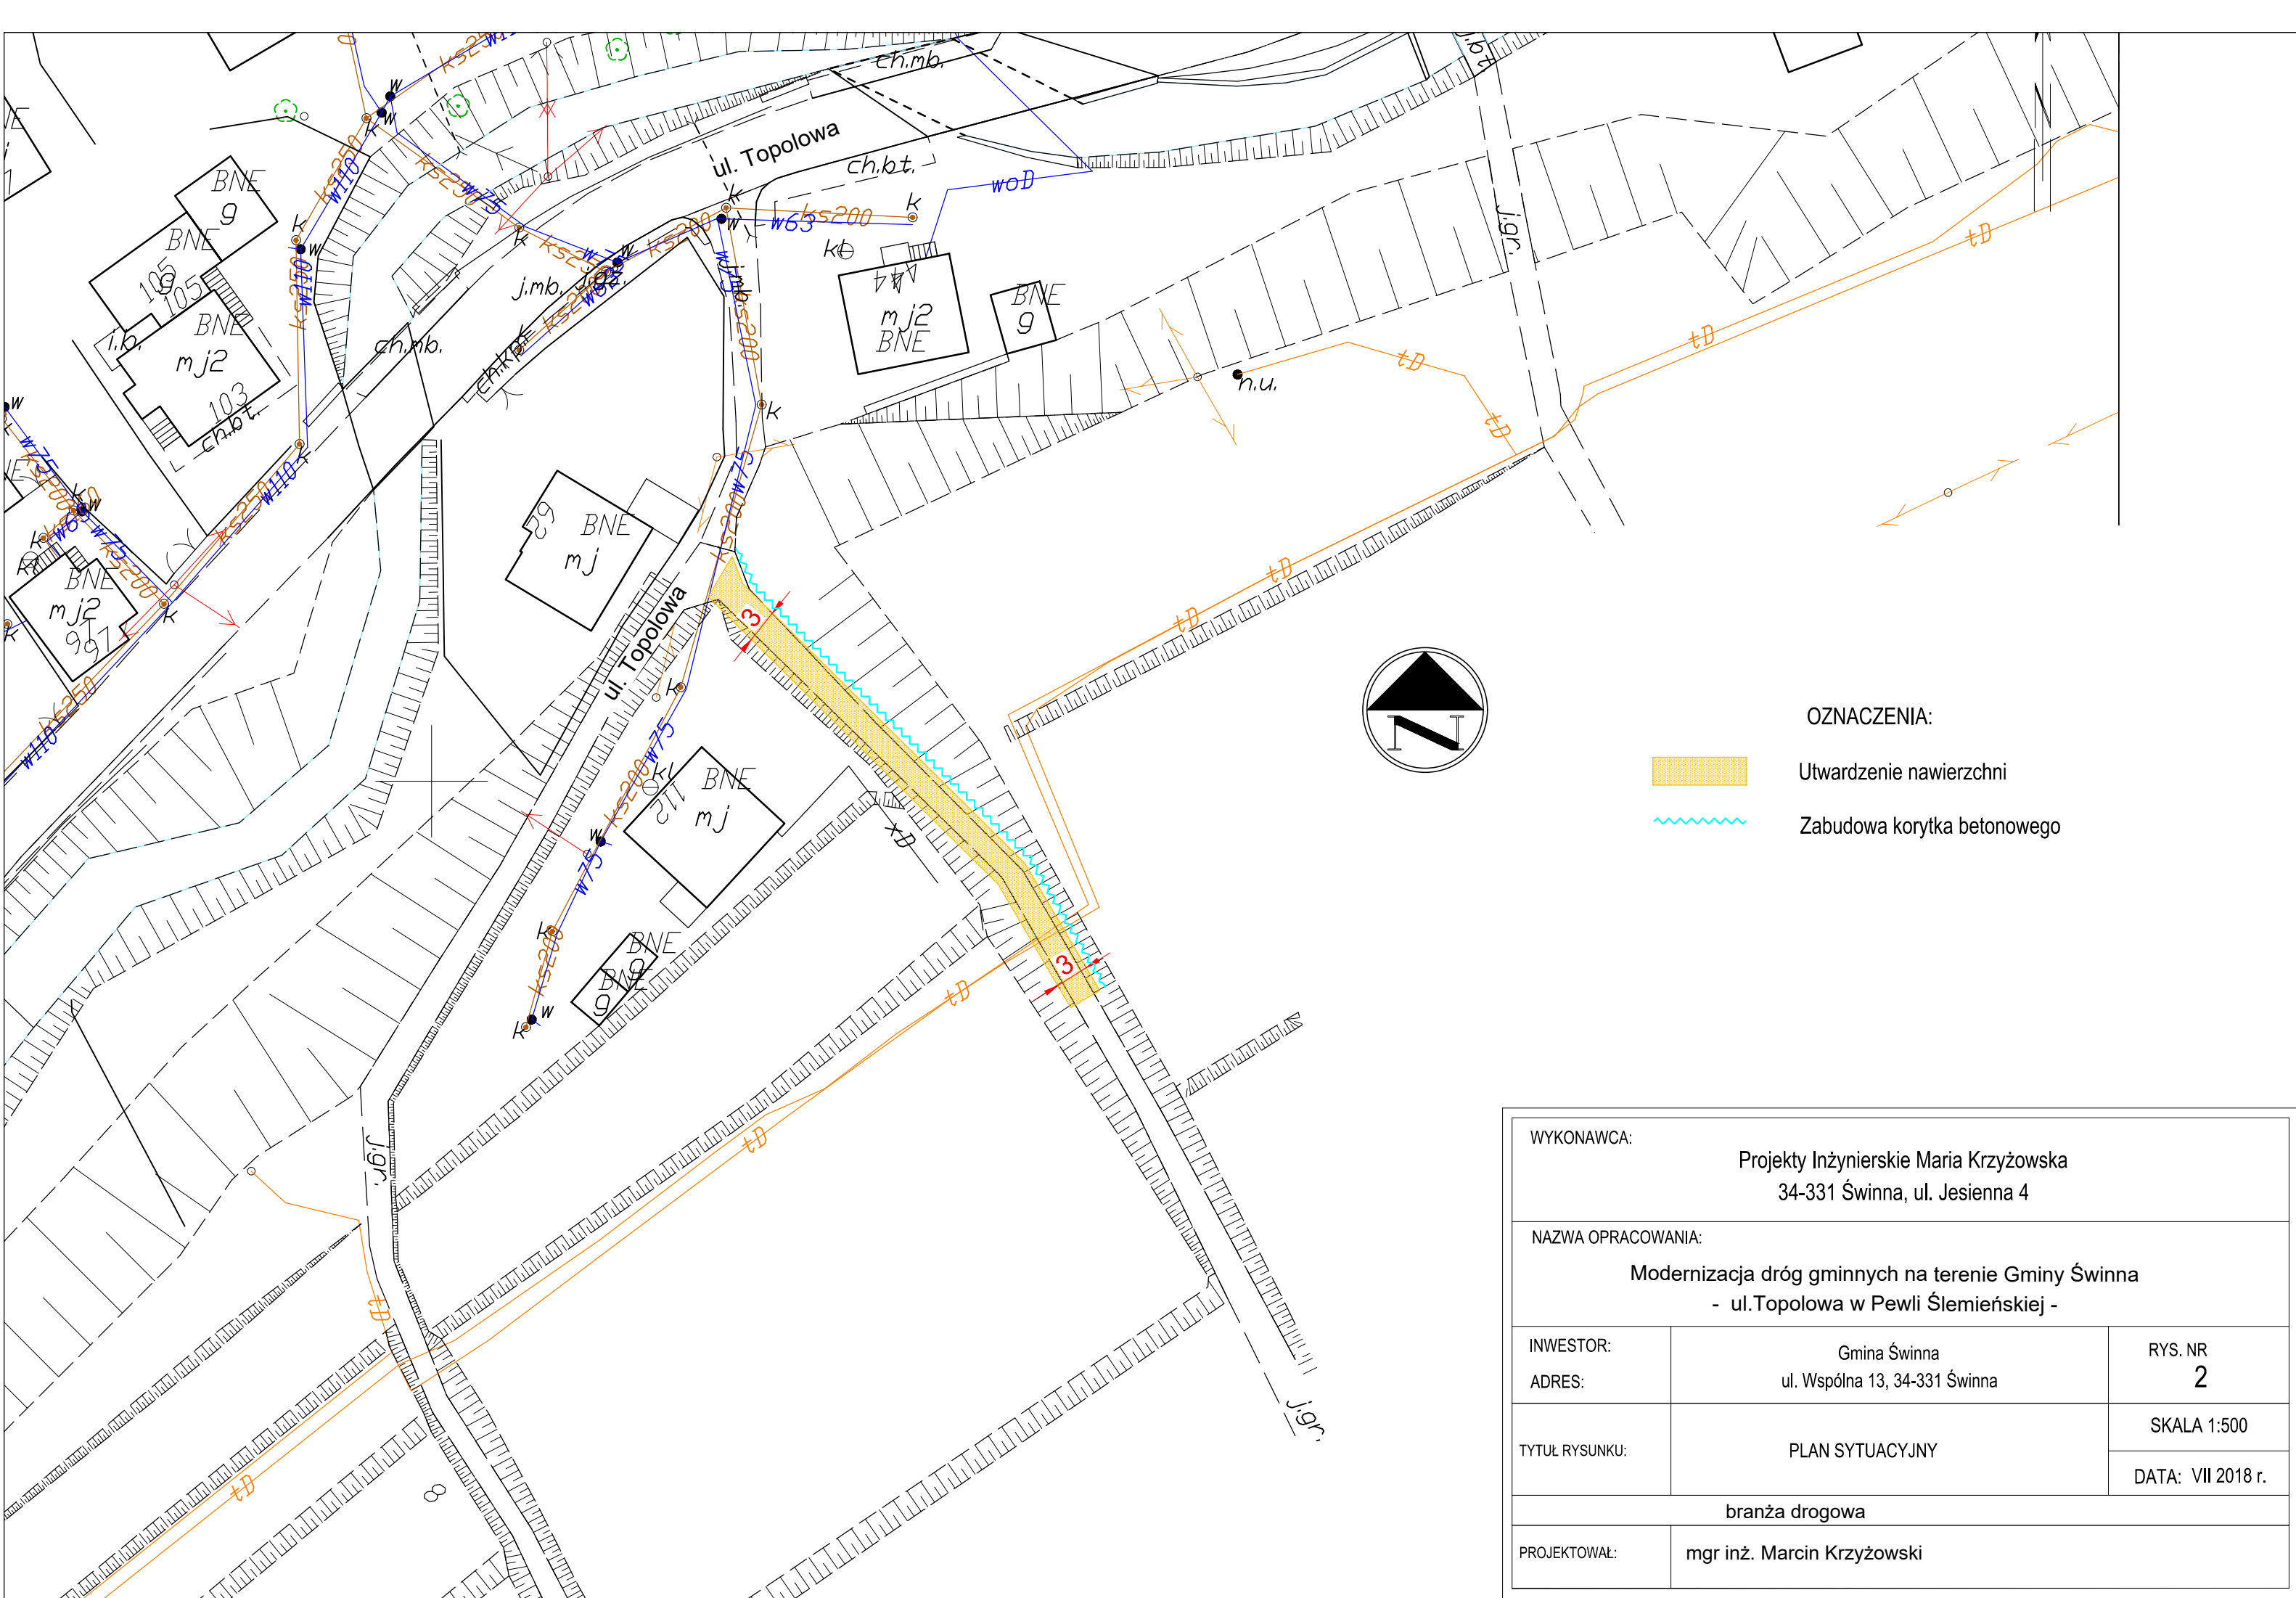

OZNACZENIA:




Utwardzenie nawierzchni



Zabudowa korytka betonowego

WYKONAWCA: Projekty Inżynierskie Maria Krzyżowska 34-331 Świnna, ul. Jesienna 4		
NAZWA OPRACOWANIA: Modernizacja dróg gminnych na terenie Gminy Świnna - ul.Topolowa w Pewli Ślemieńskiej -		
INWESTOR: ADRES:	Gmina Świnna ul. Wspólna 13, 34-331 Świnna	RYS. NR 2
TYTUŁ RYSUNKU:	PLAN SYTUACYJNY	SKALA 1:500
		DATA: VII 2018 r.
branża drogowa		
PROJEKTOWAŁ:	mgr inż. Marcin Krzyżowski	

Przekrój typowy

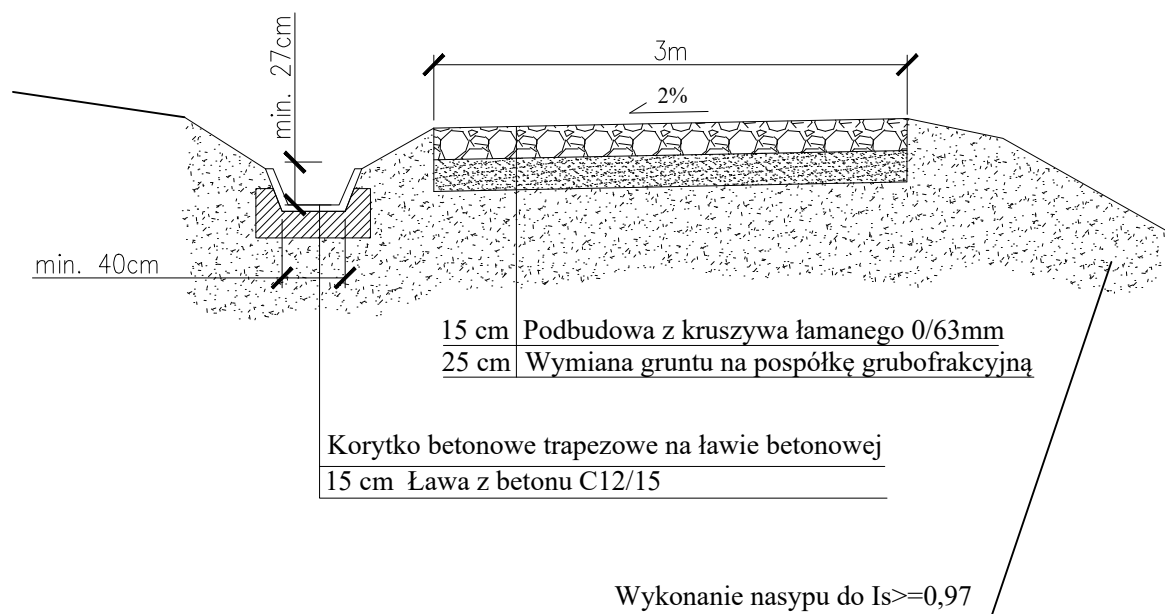

WYKONAWCA:

Projekty Inżynierskie Maria Krzyżowska
34-331 Świnna, ul. Jesienna 4

NAZWA OPRACOWANIA:

Modernizacja dróg gminnych na terenie Gminy Świnna
-ul. Topolowa w Pewli Ślemieńskiej -

INWESTOR:

Gmina Świnna

ADRES:

ul. Wspólna 13, 34-331 Świnna

RYS. NR

3

TYTUŁ RYSUNKU:

Przekrój typowy

SKALA 1:50

DATA: VII 2018 r.

PROJEKTOWAŁ:

mgr inż. Marcin Krzyżowski